




業界初！ 柱、梁が総アルミ製で収縮移動が飛躍的に向上し、ジャバラ部はスチール角材を使用し耐久性もUP
業界初！ シートが1m幅の分割構造でシートのメンテナンスコストを大幅軽減、取り換えもラクラク

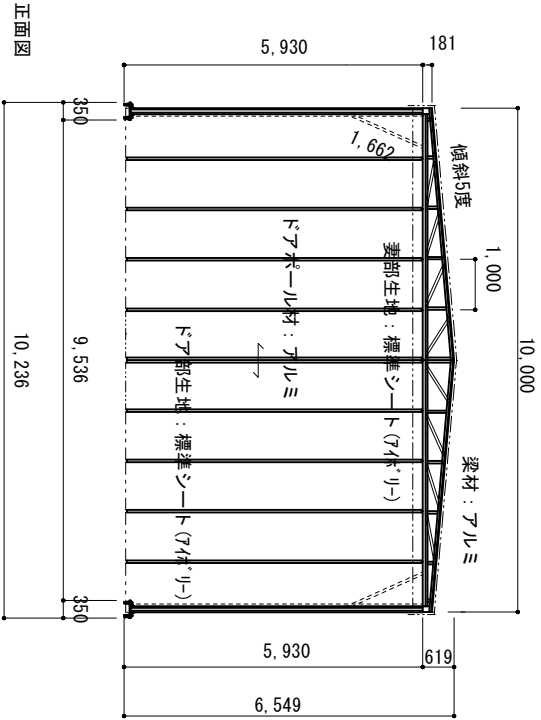


シート面

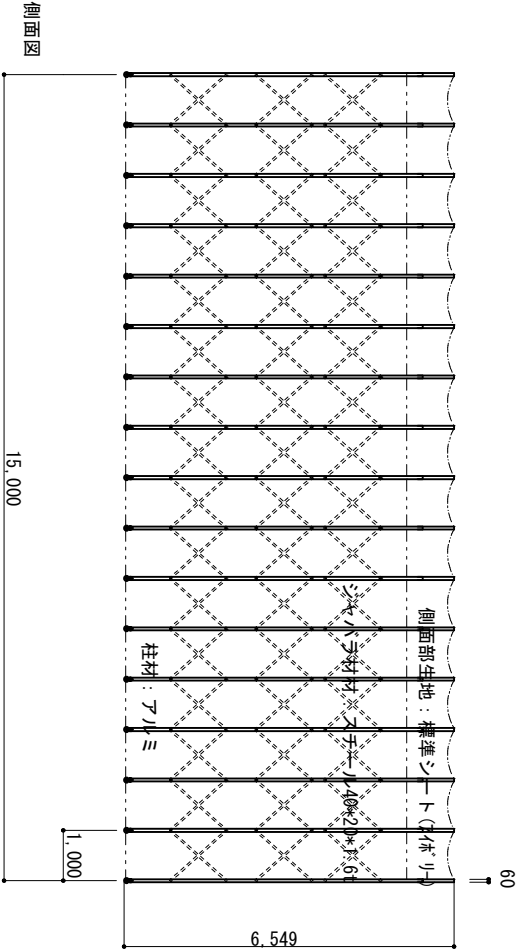

側面図

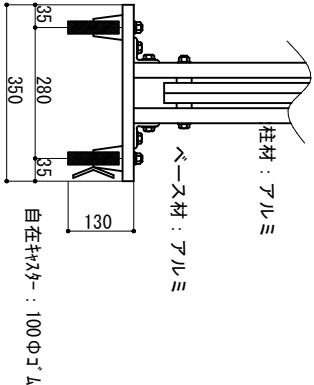

平面図

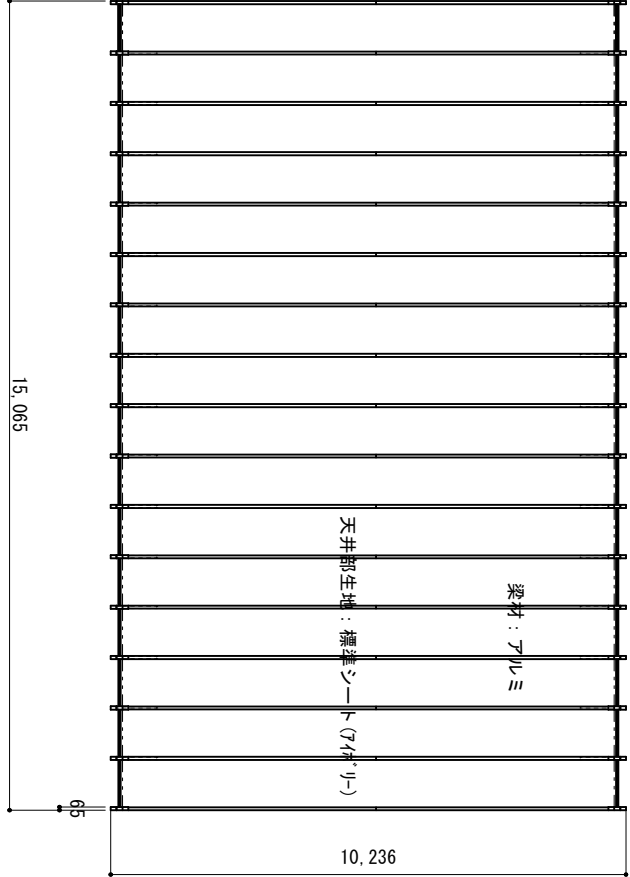

注1：シートの干渉により数値が多少異なります
注2：収縮すると転倒の恐れがございます、
必ず両端固定をお願いいたします。

縮尺	1/150	1/15	作図日	2023/02
名称	ゲートテント	本体スチールジャバラ	標準シート	
ゲート工業	株式会社	作図者		