


業界初！シートが1m幅の分割構造でシートのメンテナンスコストを大幅軽減、取り換えも簡単

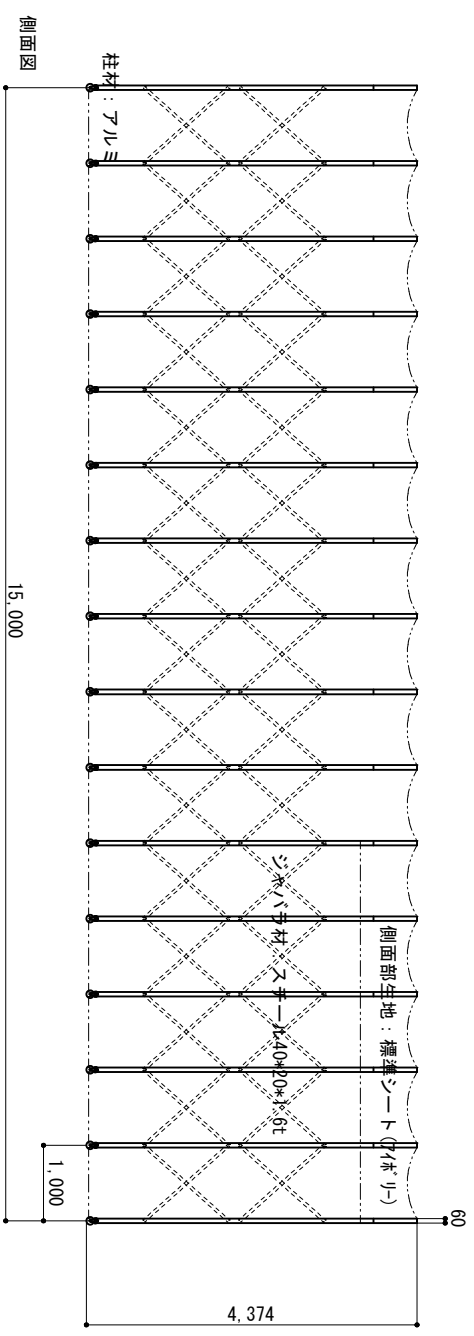

注2：収縮すると転倒の恐れがございます、必ず

平面図

15,065

梁材：アルミ

65

3,236

縮尺	1/100	1/15	作図日	2023/10
名称	ゲートテント スチールジャバラ 標準シート			
ゲート工業 株式会社	作図者			