
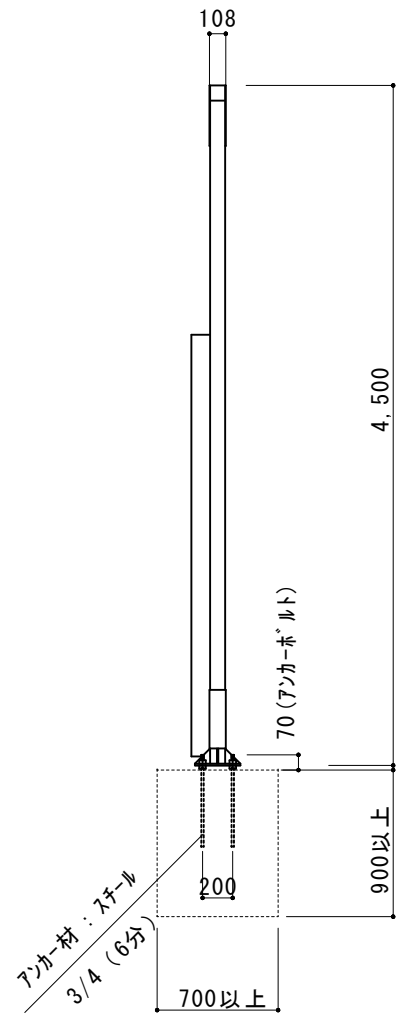


- 業界初① 柱、梁がドブメッキにする事により耐腐食性が飛躍的に向上
- 業界初② シート材にアルミの建枠を装着、シートの取付けが簡単になりました
- 業界初③ ノンベースプレート(直接アンカ-ボルトと柱を固定)で施工が簡単

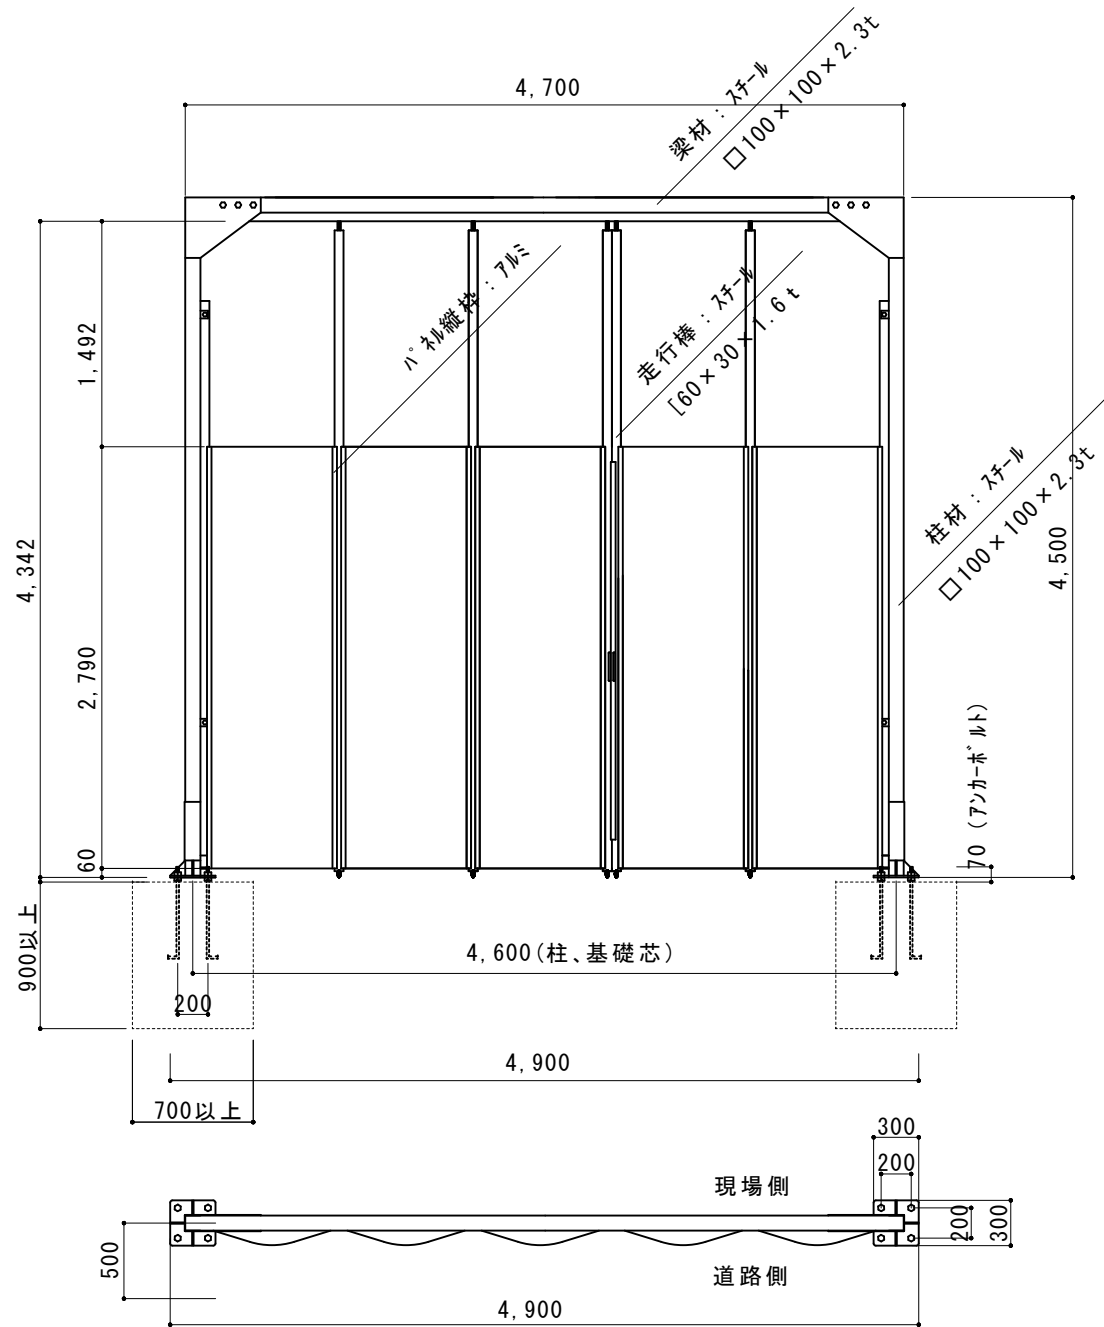

縮尺	1/50	作図日	
名称	パネルゲ-ト	KGNN-S3NN4-45	
ゲ-ト工業株式会社	作図者		