


業界初① 梁材が溶融亜鉛メッキ（どぶメッキ）で耐腐食性が飛躍的に向上

業界初② パネルの面材がポリプロピレンで従来の塩ビ製に比べ強度が約2倍に、ハ° 肋柱は耐腐食性に強いアルミ製を使用

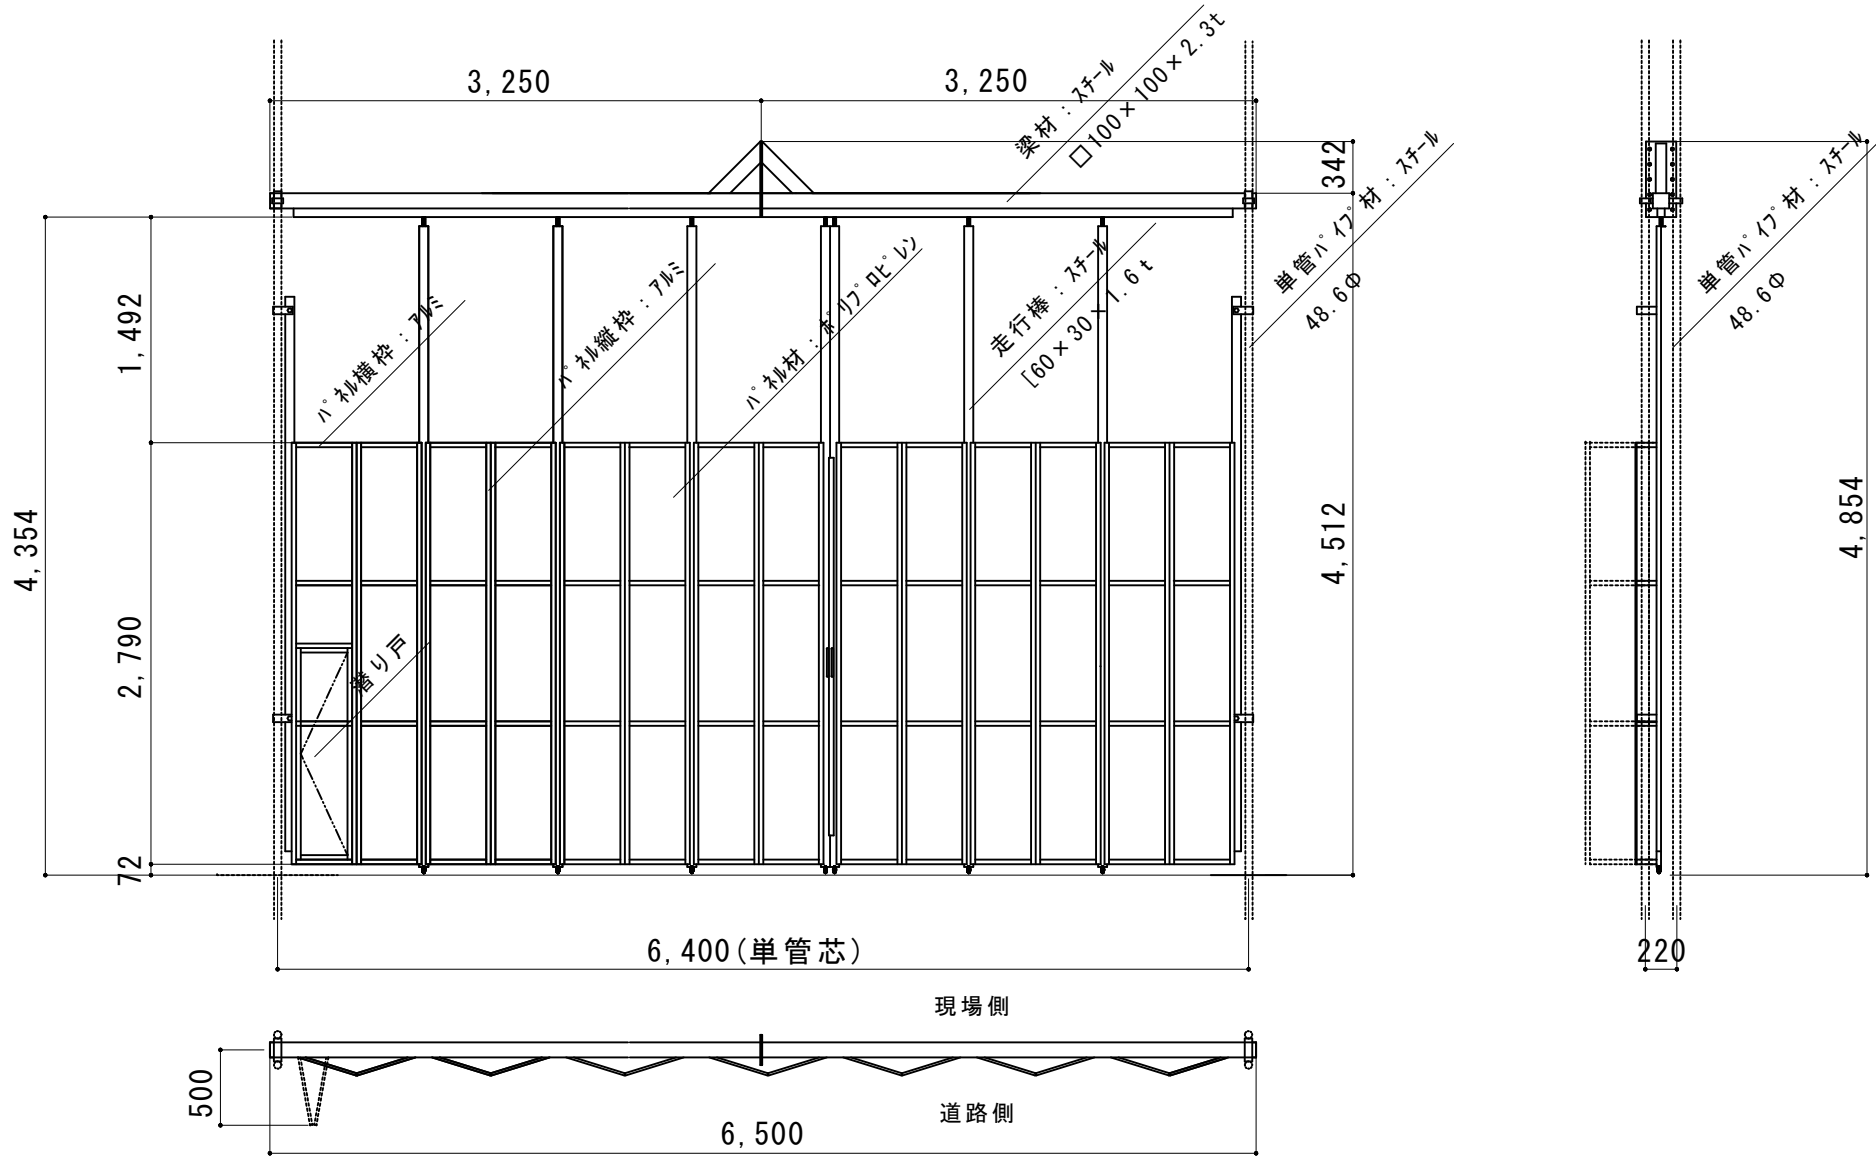

縮尺	1/50	作図日
名称	パネルゲート SG-P3-63	
ゲート工業株式会社	作図者	