


- 業界初① 柱、梁材をドブメッキする事により耐腐食性が飛躍的に向上
業界初② パネルの面材がポリプロピレンでパネル枠はアルミ材を使用する事により耐久年数は約3倍
業界初③ 軽量なアルミプレスと走行棒に上下スベリ車を装着する事により開閉トラブルが激減
業界初④ メッシュ材はエキスパンドスチールメッシュ仕様で従来の樹脂製に比べ耐久性が飛躍的に向上

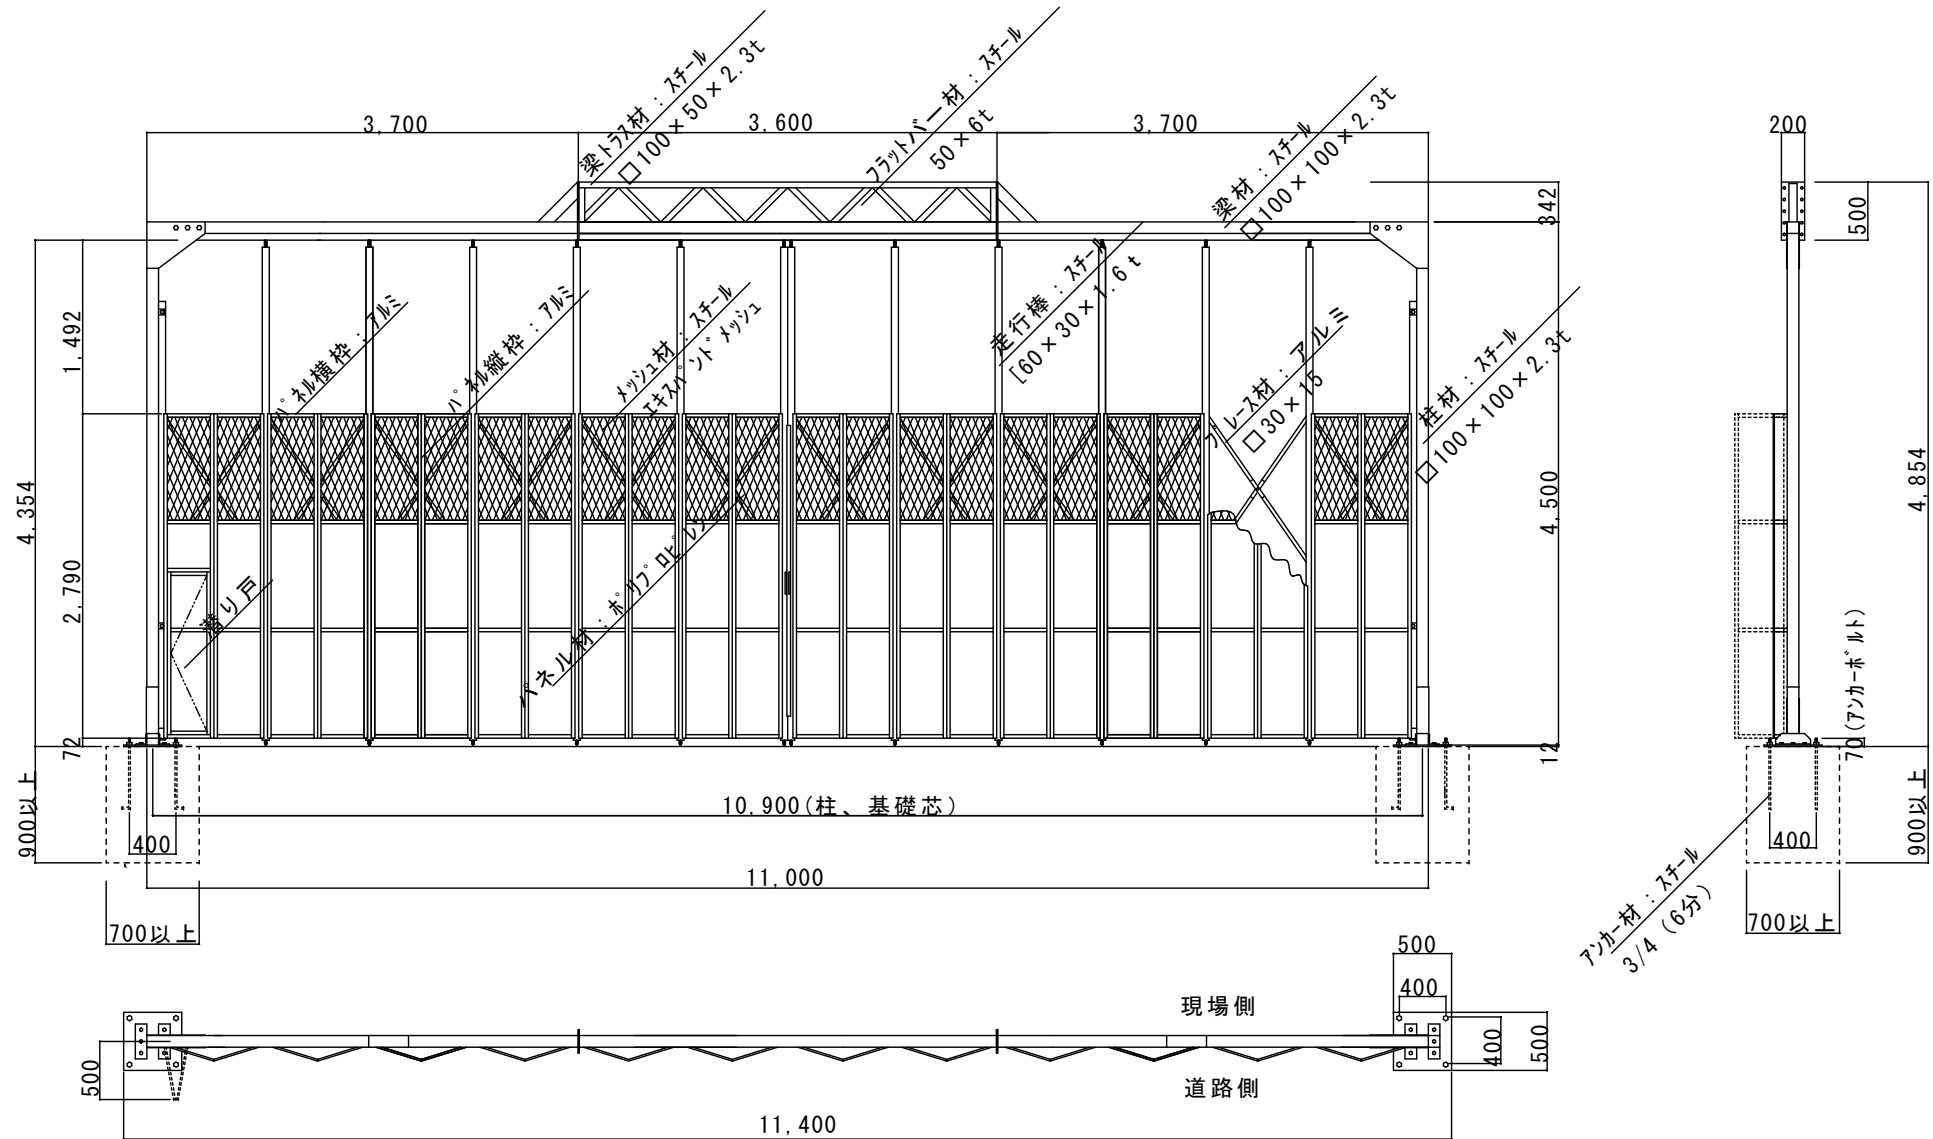

※ 仕様変更に伴い梁の形状が変更になる場合がございます
ご注文時は必ずご確認をお願い致します
部材及び仕様は予告無く変更する場合がございます

縮尺	1/65	作図日	
名称	ハネルゲート KG4-3T-108 (N72+Z36)		
ゲート工業株式会社	作図者		