


- 業界初① 梁材が溶融亜鉛メッキ（どぶメッキ）で耐腐食性が飛躍的に向上
- 業界初② パネルの面材がポリプロピレンで従来の塩ビ製に比べ強度が約2倍に、ハ°ル柵は耐腐食に強いアルミ製を使用
- 業界初③ 軽量なアルミプレスと走行棒に上下スアリ車を装着する事により開閉トラブルが激減

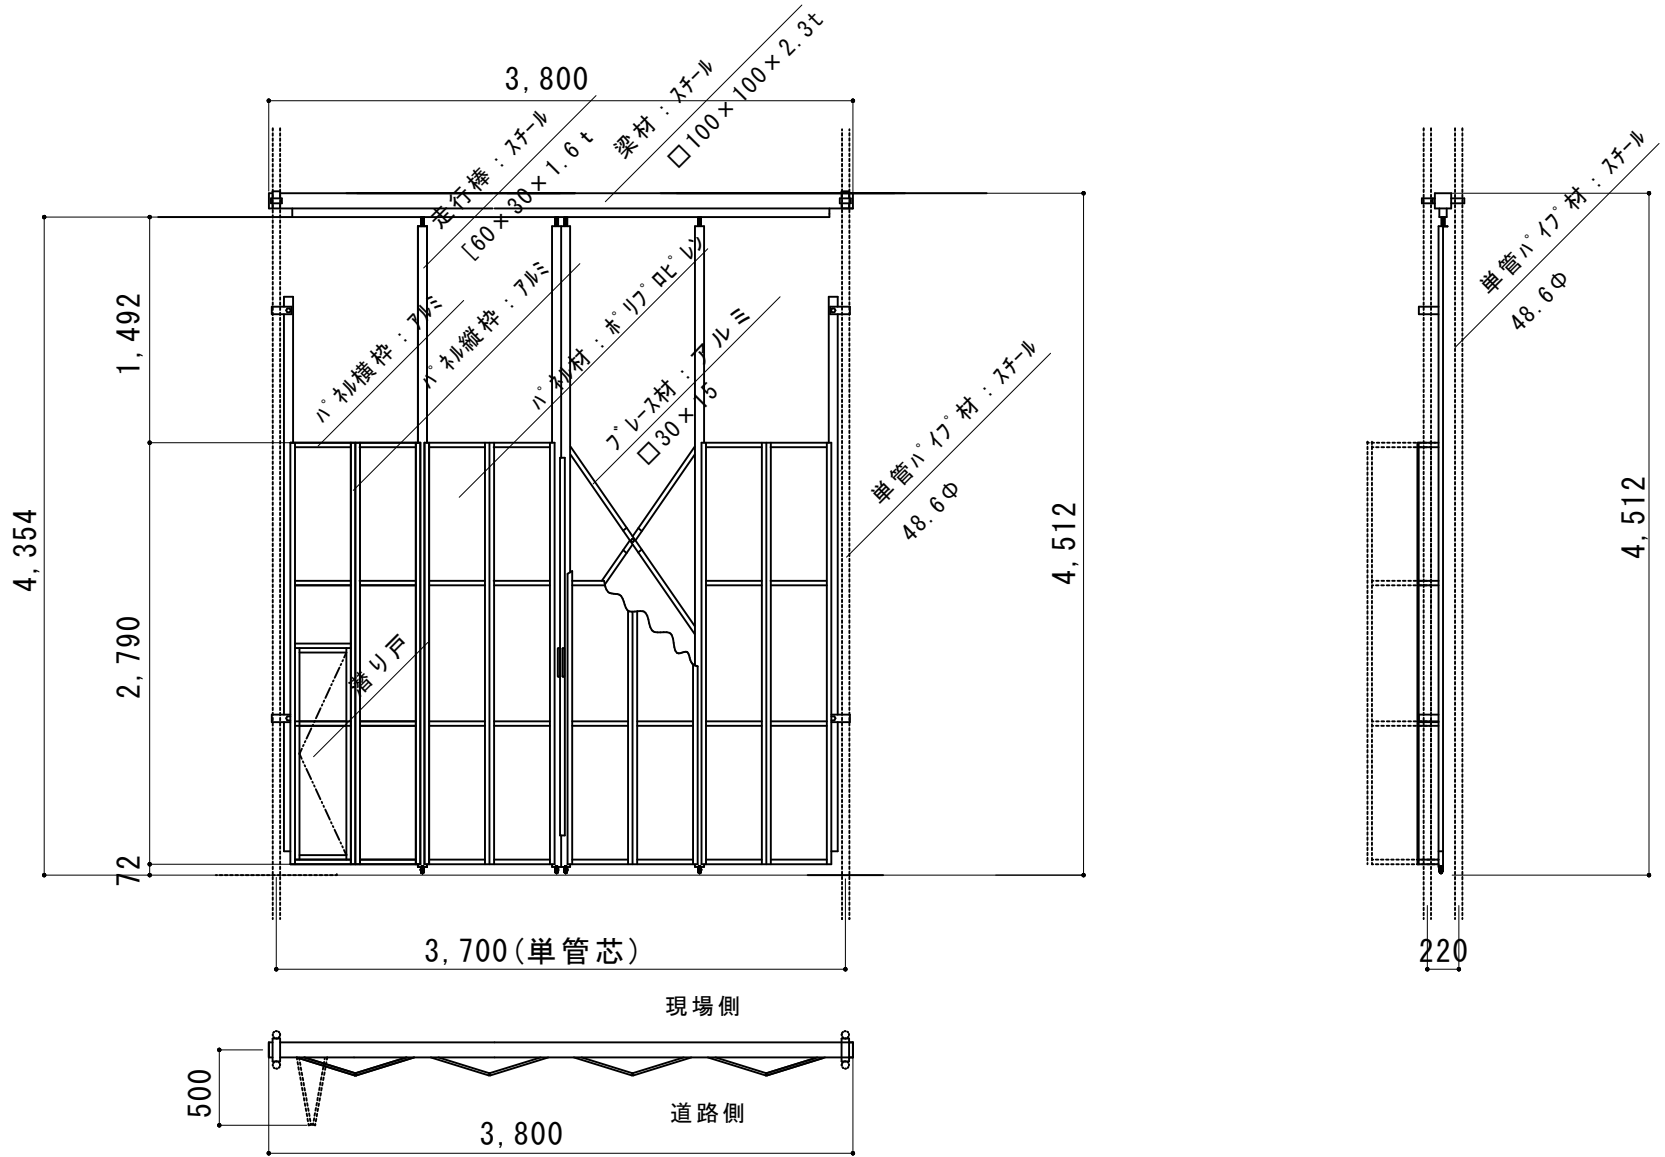

縮尺	1/50	作図日	
名称	ミニハ°ルゲート	EG-3P-36	
ゲート工業株式会社		作図者	