


- 業界初① 梁材が溶融亜鉛メッキ（どぶメッキ）で耐腐食性が飛躍的に向上
- 業界初② パネルの面材がポリプロピレンで従来の塩ビ製に比べ強度が約2倍に、ハ° 桁は耐腐食に強いアルミ製を使用
- 業界初③ プレス材をアルミ製の角ハ° 17° を使用することにより、軽量化とスムーズな開閉を実現
- 業界初④ ベースプレート無くすことで、施工が早く支柱の取付けが簡単になりました

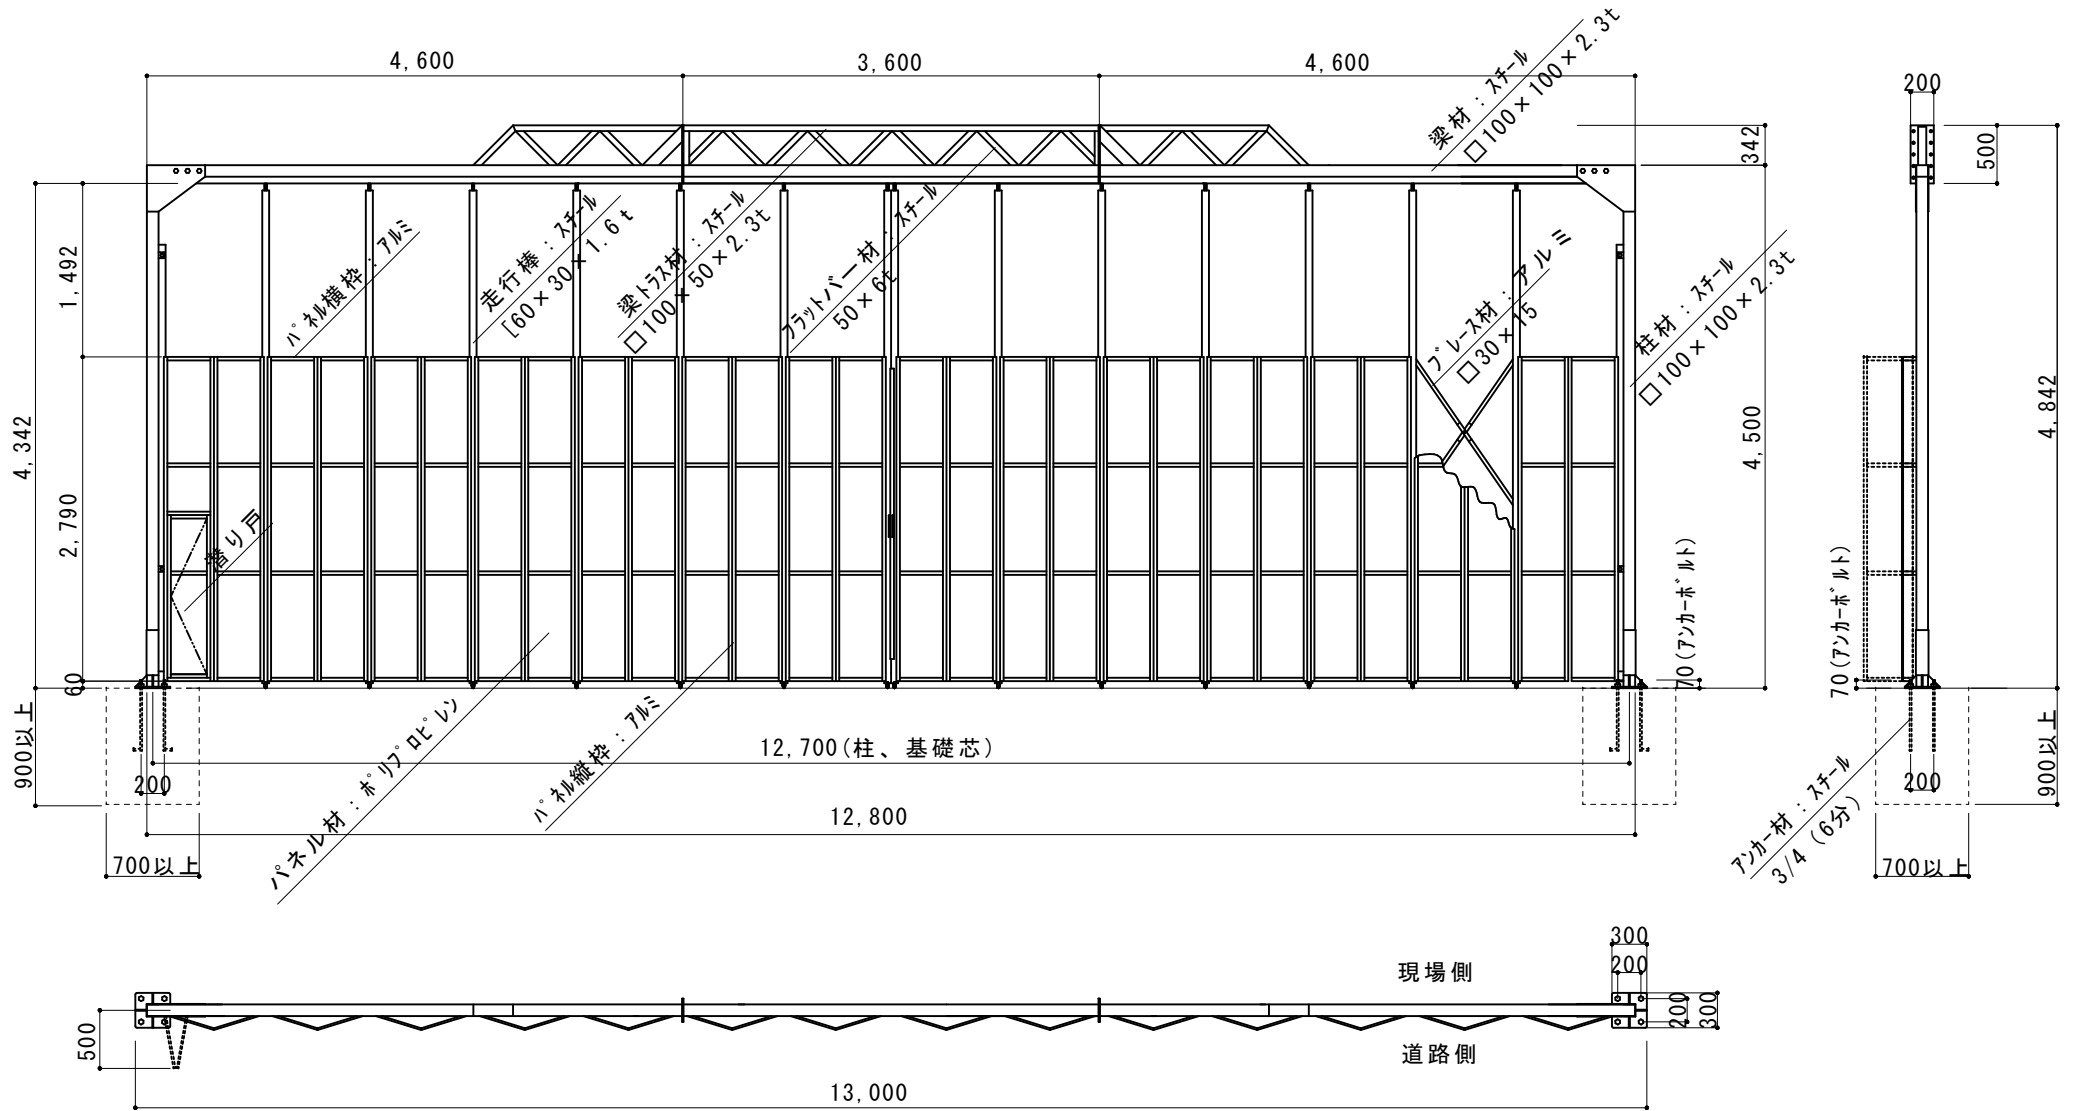

注！：仕様変更に伴い梁の形状が変更になる場合がございます

ご注文時は必ずご確認をお願い致します

縮尺	1/65	作図日
名称	ハ° 柵ゲート KG2-3P-126 (H90+Z36)	
ゲート工業株式会社	作図者	