


- 業界初① 梁材が溶融亜鉛メッキ（どぶメッキ）で耐腐食性が飛躍的に向上
- 業界初② パネルの面材がポリプロピレンで従来の塩ビ製に比べ強度が約2倍に、ハ° 柵枠は耐腐食に強いアルミ製を使用
- 業界初③ メッシュ材はスチール製のエキスパンட்メッシュを使用、通風性と耐久性を飛躍的に向上

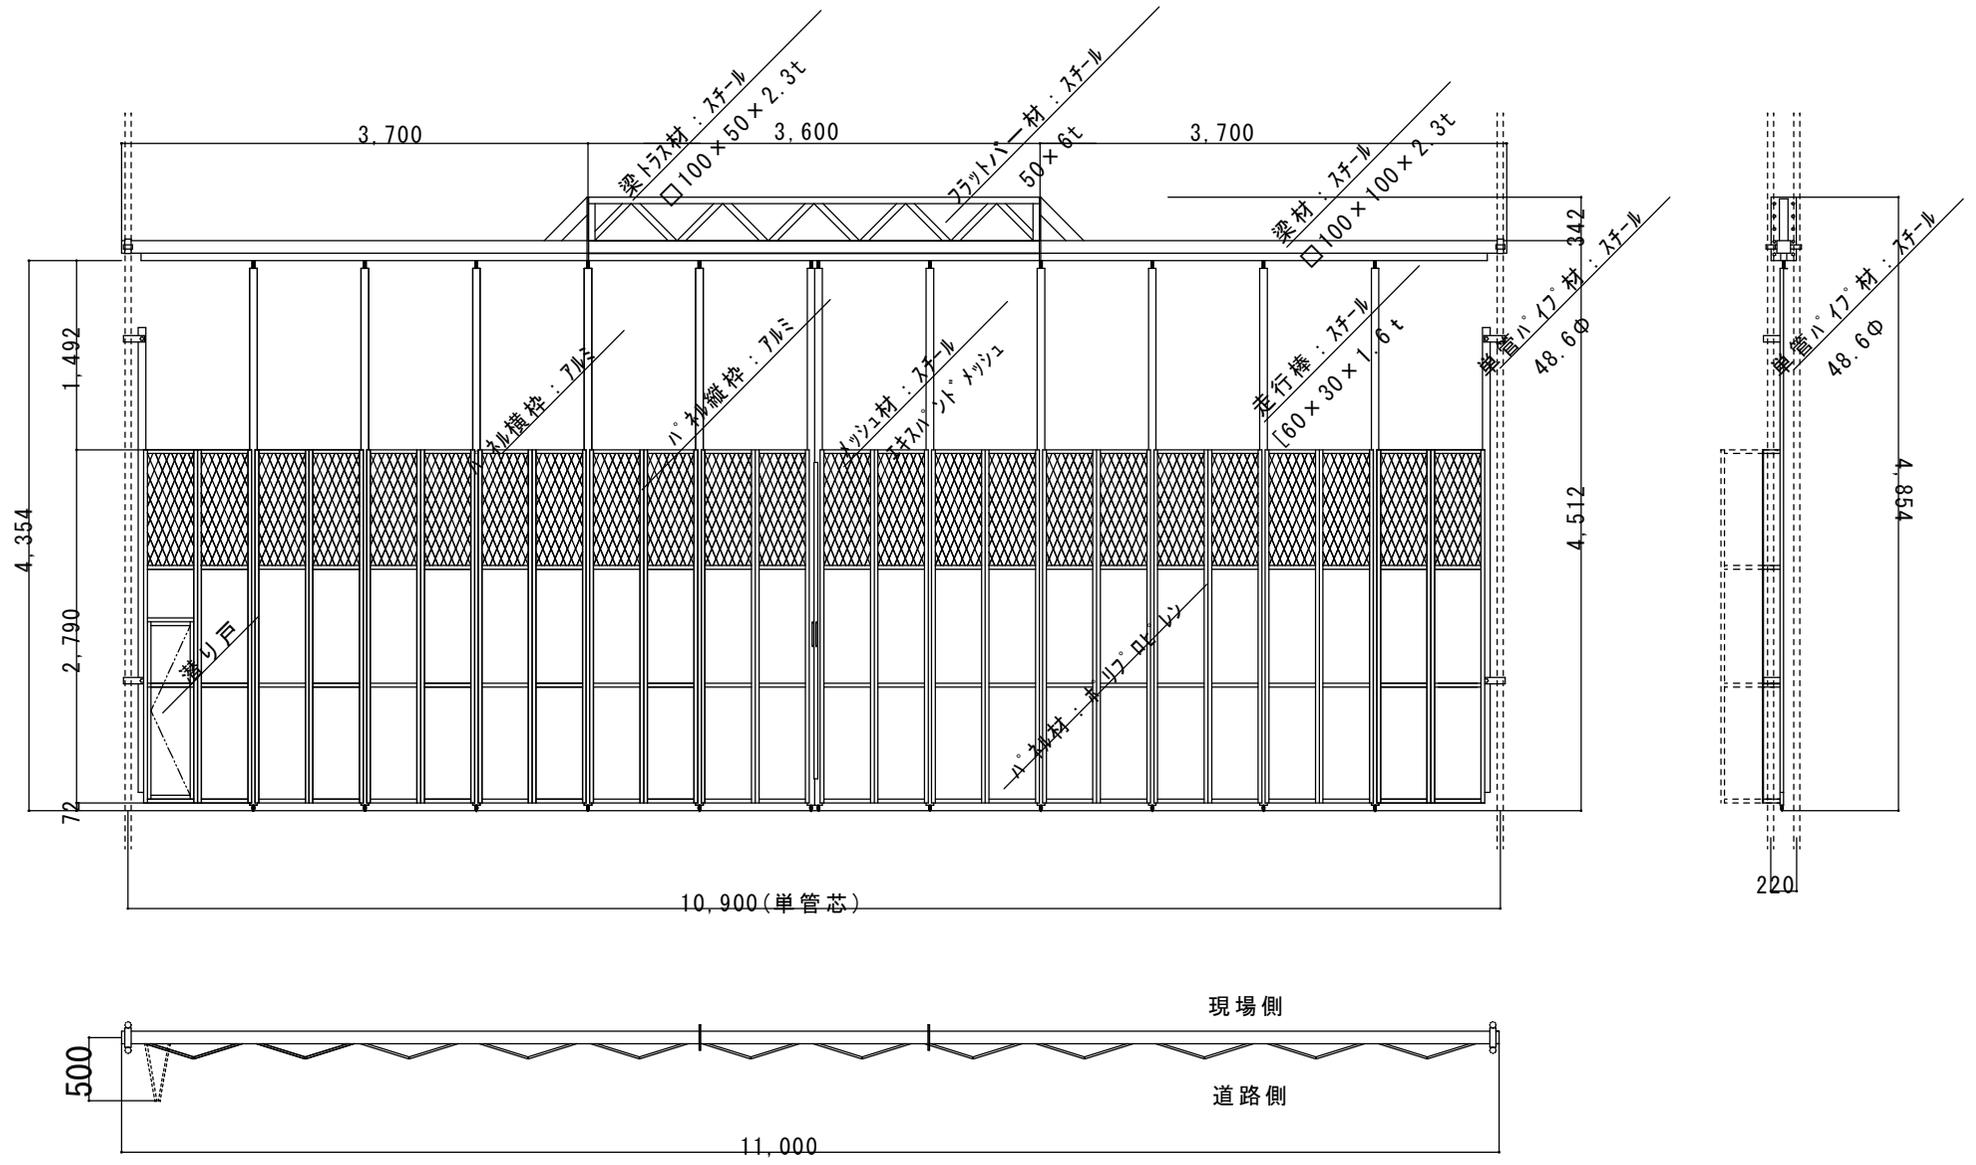

※仕様変更に伴い梁の形状が変更になる場合がございます
 ご注文時は必ずご確認をお願い致します
 部材及び仕様は予告無く変更する場合がございます

縮尺	1/60	作図日	
名称	ミニハ°柵ゲート SG-3T1-108 (N72+Z36)		
ゲート工業株式会社	作図者		