


業界初① 梁材が溶融亜鉛メッキ（どぶメッキ）で耐腐食性が飛躍的に向上

業界初② パネルの面材がポリプロピレンで従来の塩ビ製に比べ強度が約2倍に、 α 材枠は耐腐食に強いアルミ製を使用

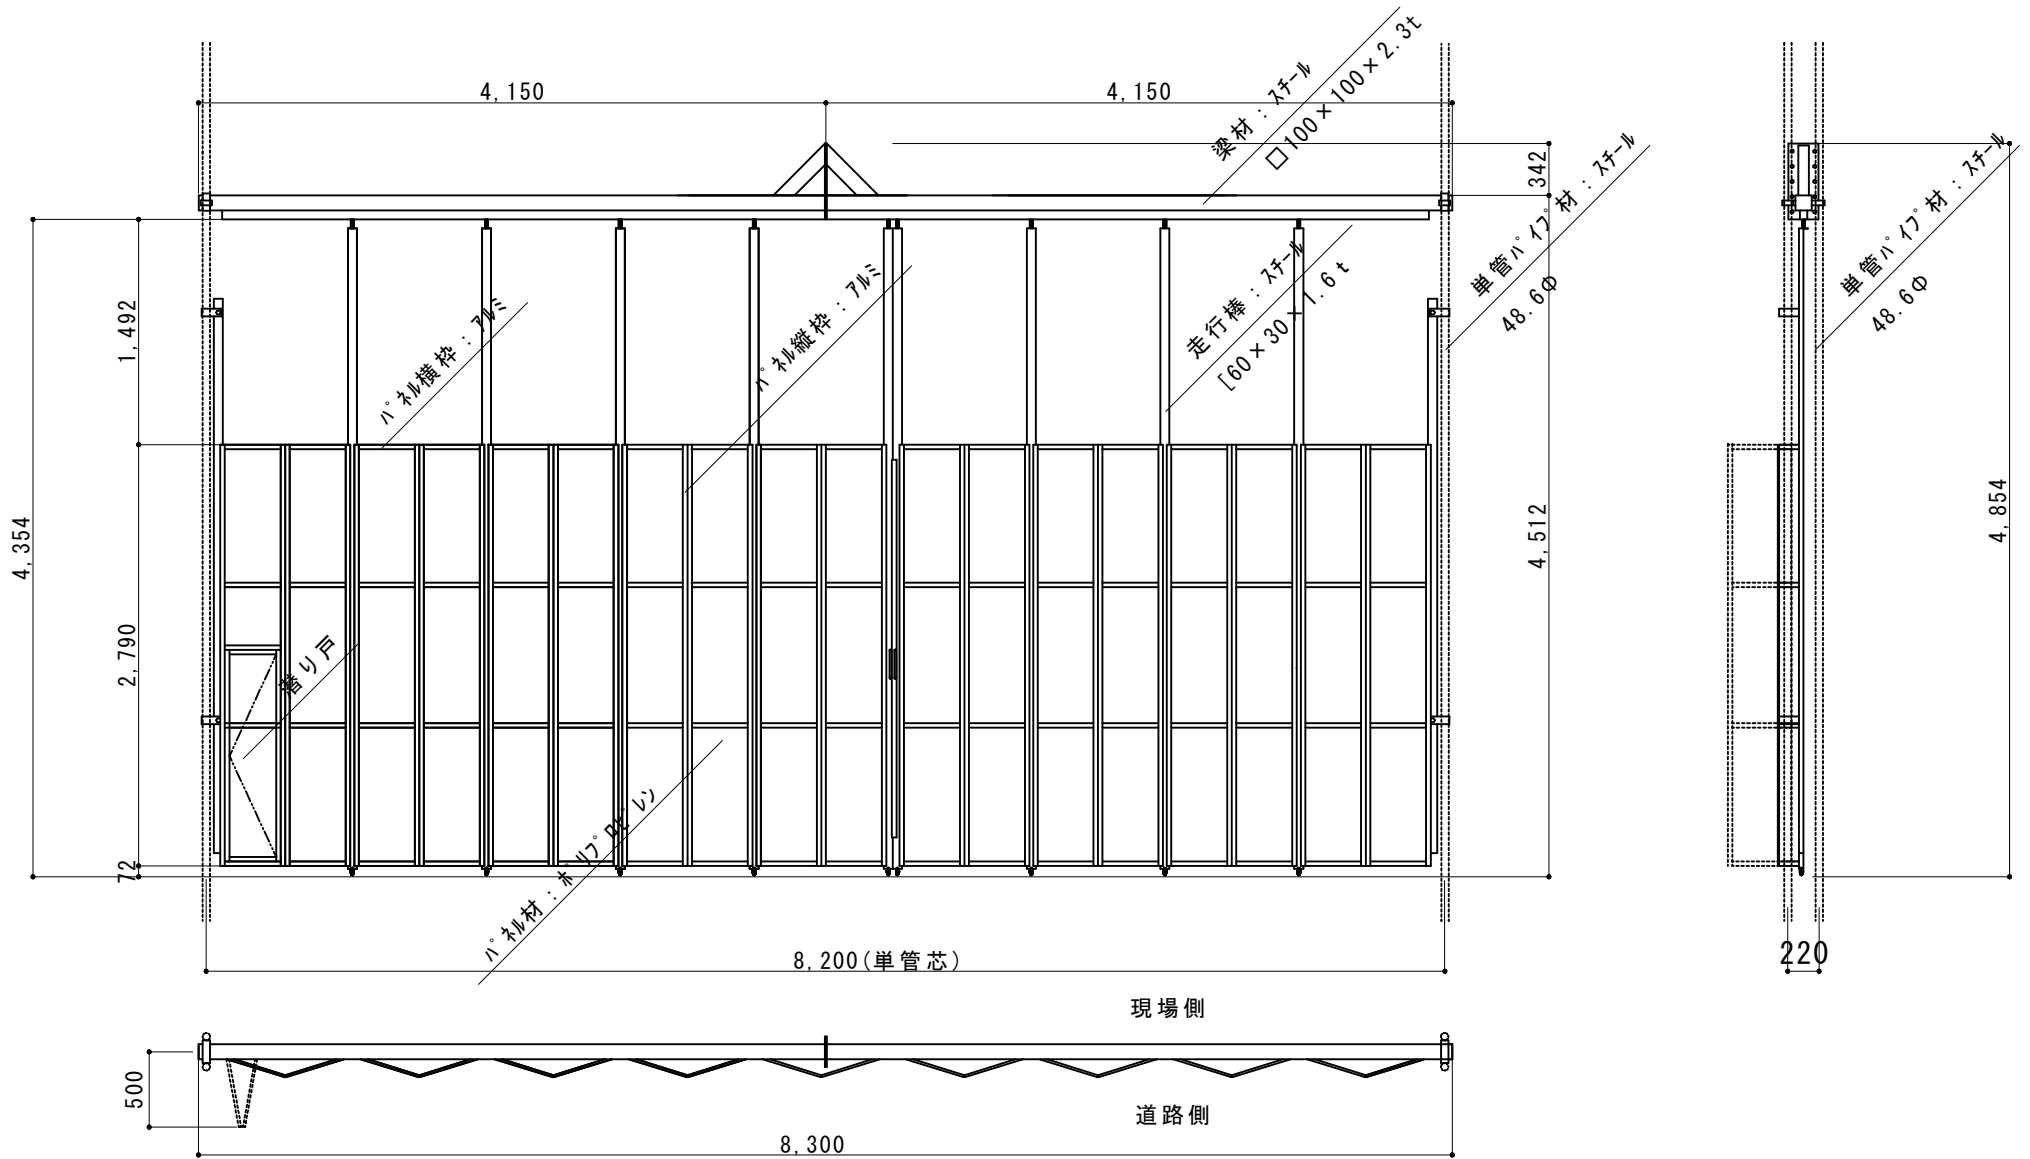

※仕様変更に伴い梁の形状が変更になる場合がございます

ご注文時は必ずご確認をお願い致します

部材及び仕様は予告無く変更する場合がございます

縮尺	1/50	作図日	
名称	ラクスゲート SG-3P1-81 (N81)		
ゲート工業株式会社		作図者	