


業界初① 梁材が溶融亜鉛メッキ（どぶメッキ）で耐腐食性が飛躍的に向上

業界初② パネルの面材がポリプロピレンで従来の塩ビ製に比べ強度が約2倍に、ハル柱は耐腐食に強いアルミ製を使用

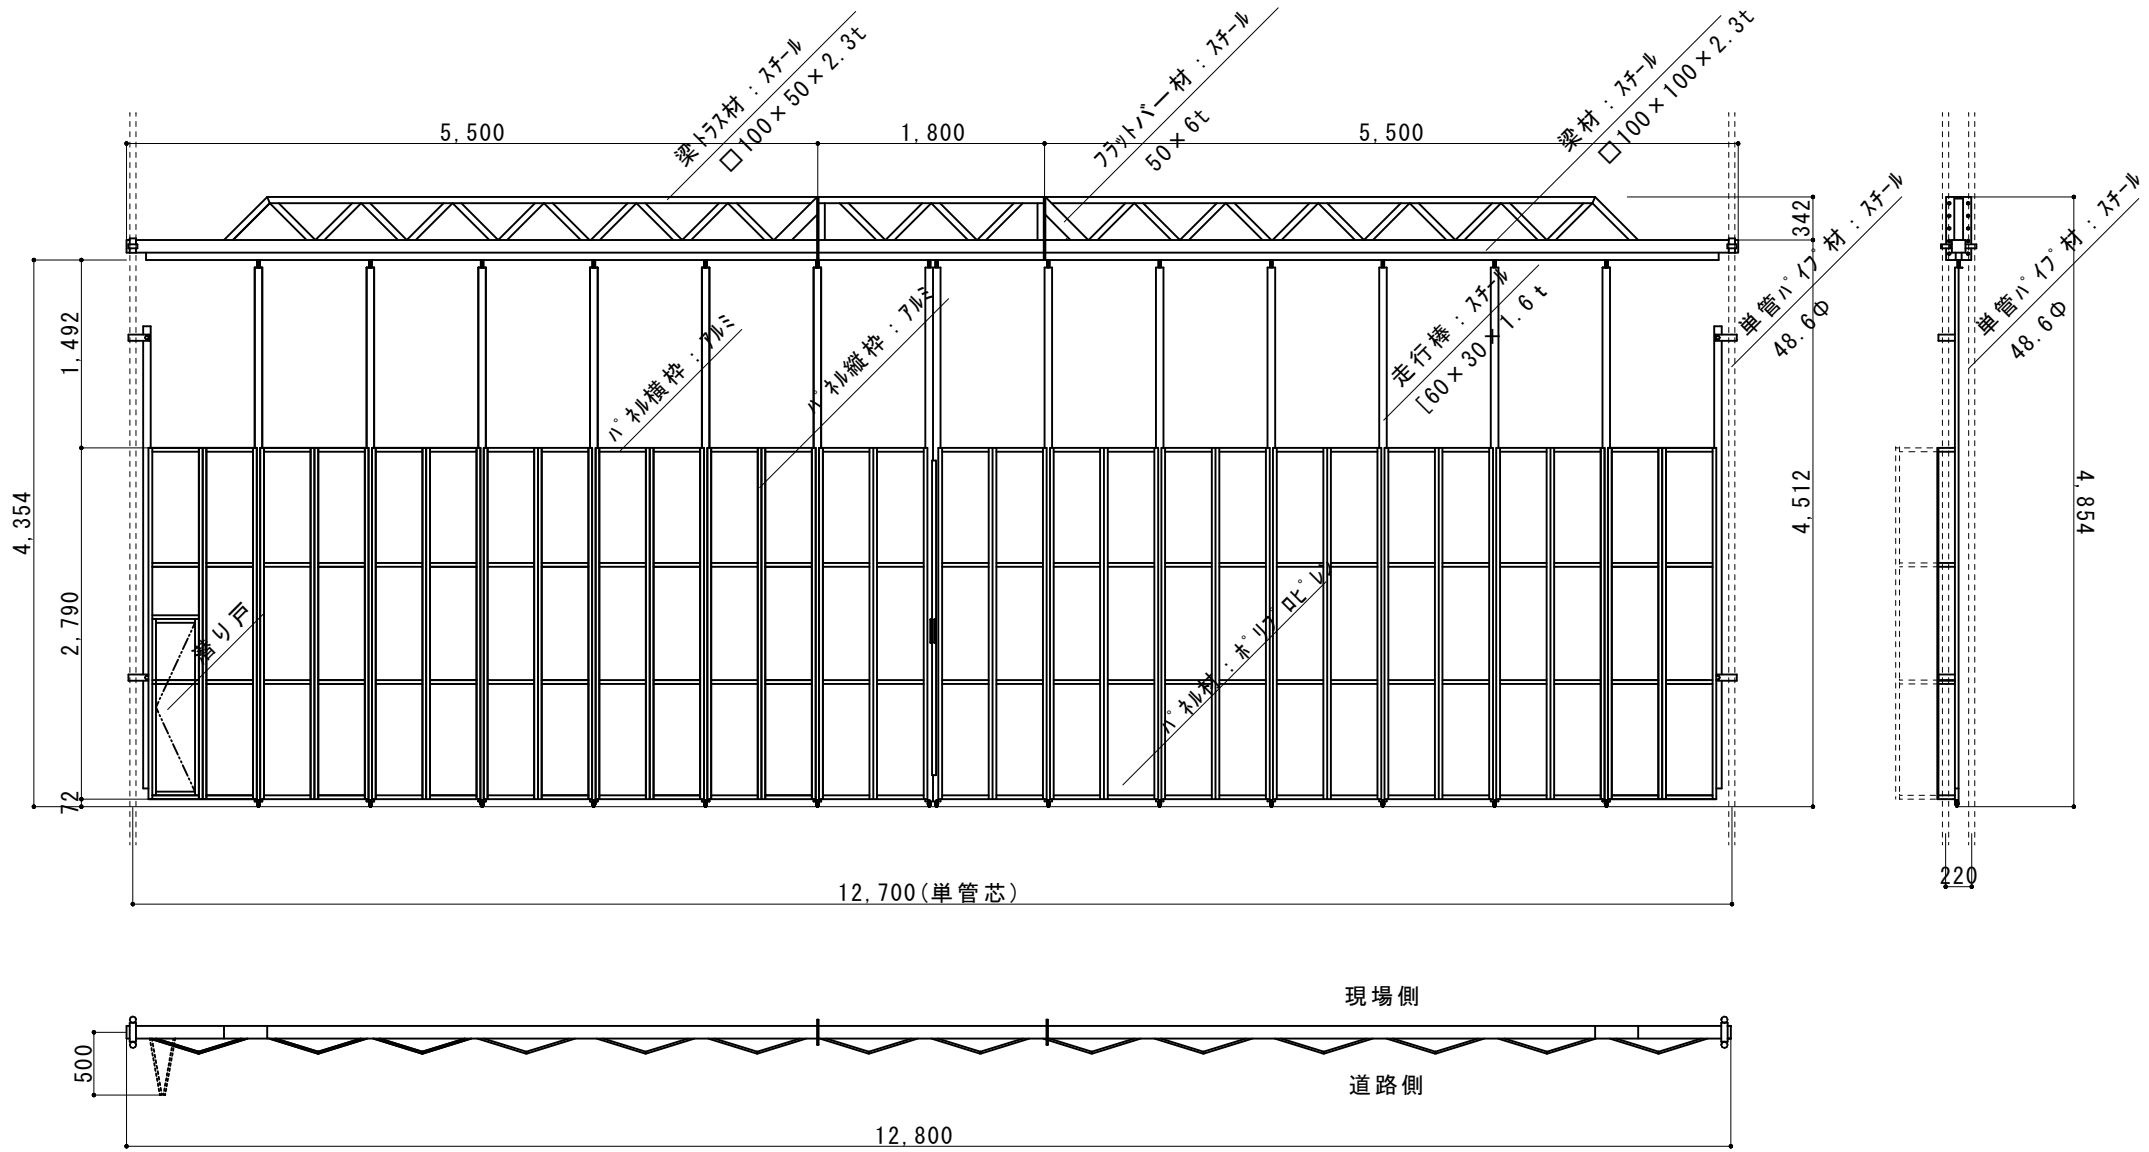

縮尺	1/60	作図日	
名称	ミニハルゲート	SG-P3-126 (Z108+Z18)	
ゲート工業株式会社		作図者	