

業界初 ① 柱やリキハバラ部は総アルミ製で柱内スバリ車構造により軽さと強度を実現  
 業界初 ② 完全ノリタテサイ組立構造（溶接がない）なので全ての部分が安価に修理が可能

柱用キヤッタ材：ABS樹脂

クレー

角パイプ用キヤッタ材：ABS樹脂

クレー

角パイプ材：アルミ



□ 30×15×2t

ホルト、ナット材：ステンレス

M6×40

柱材：アルミ

∟ 60×30×3t

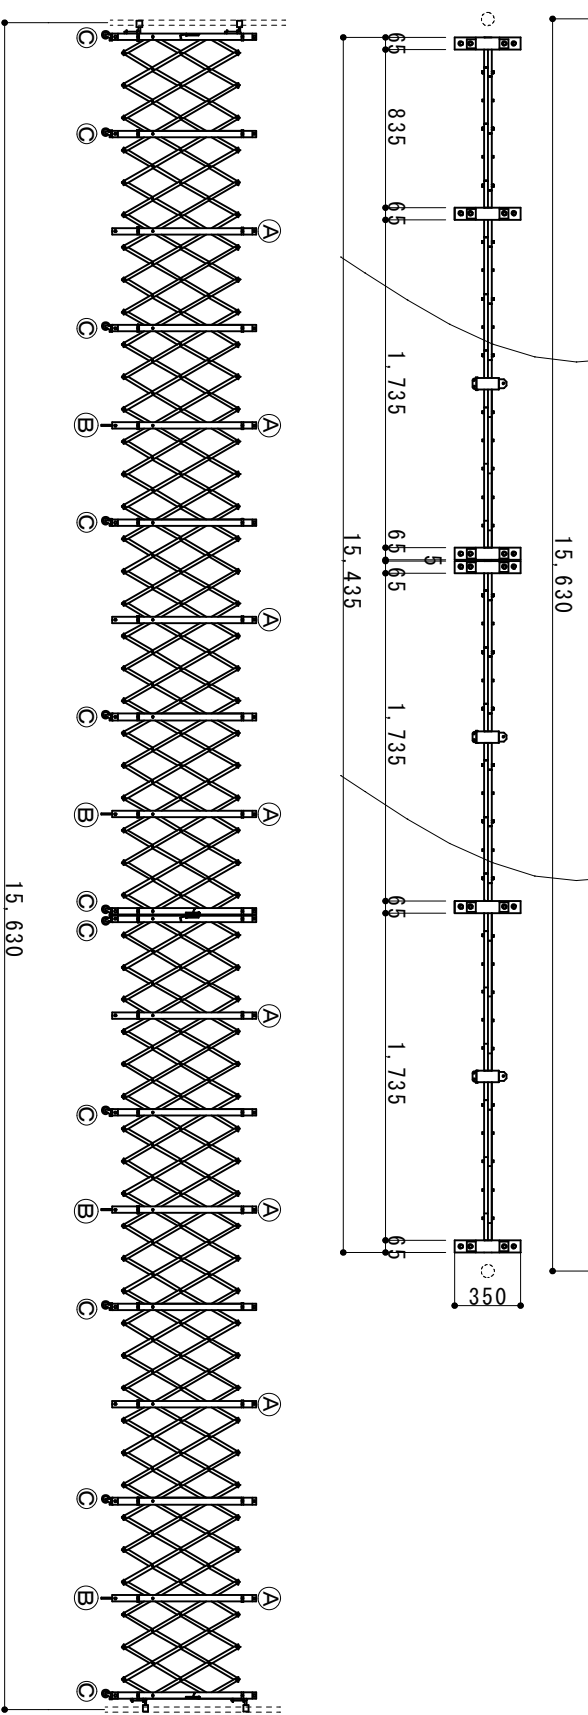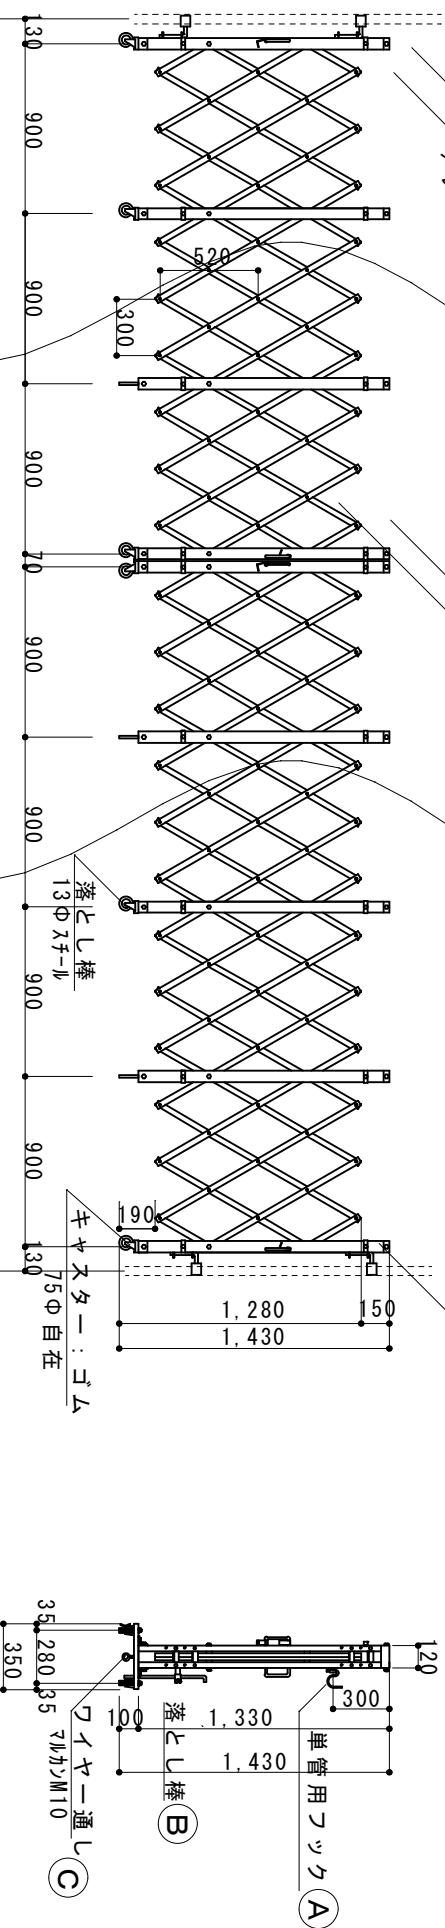

縮尺	1/40 1/70	作図日	
名称	アルミクレー	両開き	ALW-153
メーカー	ゼート工業	株式会社	作図者