


業界初① 柱やリハ部分は総アルミ製で柱内スバリ車構造により軽さと強度を実現  
 業界初② 完全ノックダウン組立構造（溶接がない）なので全ての部分が安価に修理が可能

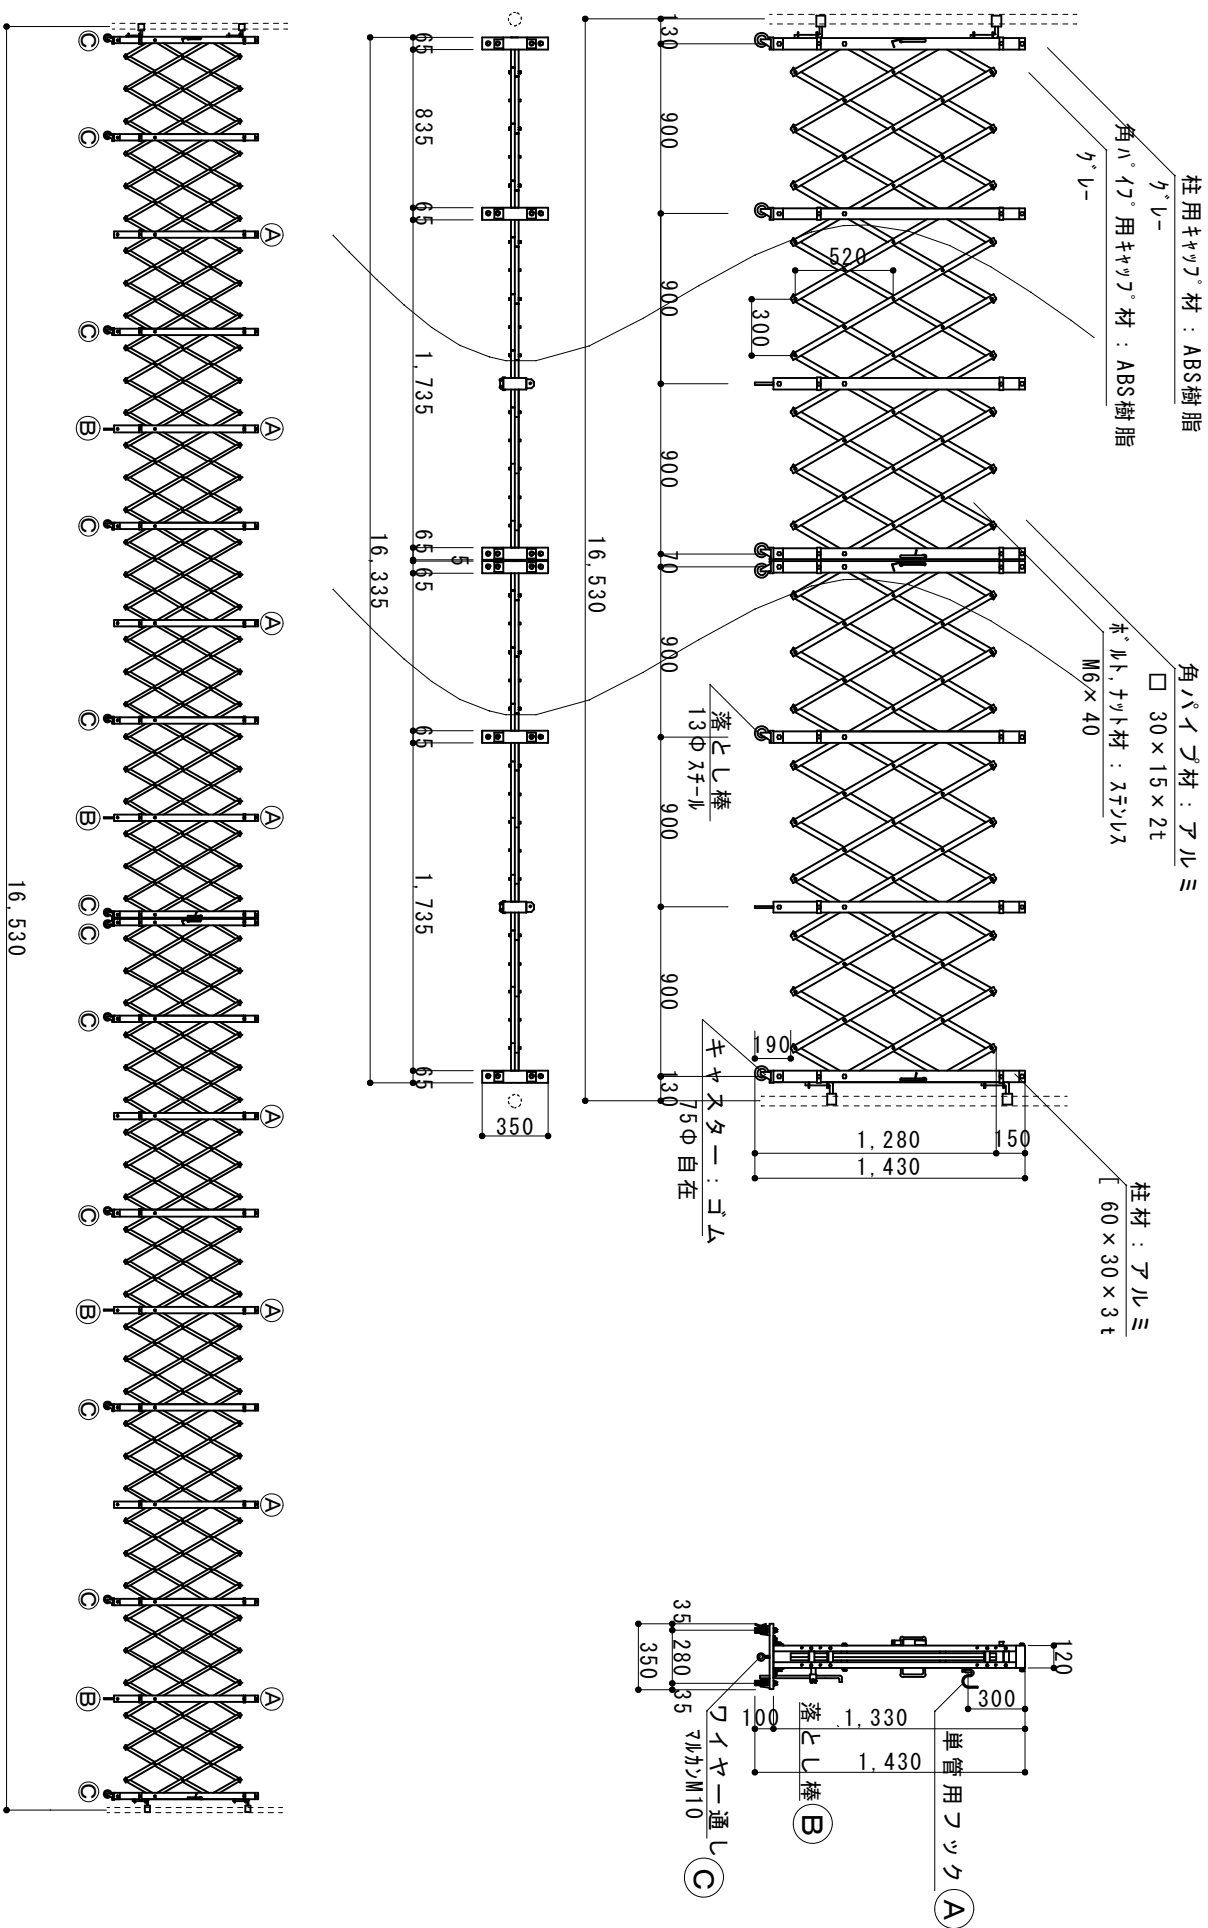

縮尺	1/40 1/70	作図日	
名称	アルミノックダウン	両開き	ALW-162
メーカー	データー工業株式会社	作図者	