


業界初① 梁材が溶融亜鉛メッキ（どぶメッキ）で耐腐食性が飛躍的に向上

業界初② パネルの面材がポリプロピレンで従来の塩ビ製に比べ強度が約2倍に、ハネル枠は耐腐食に強いアルミ製を使用

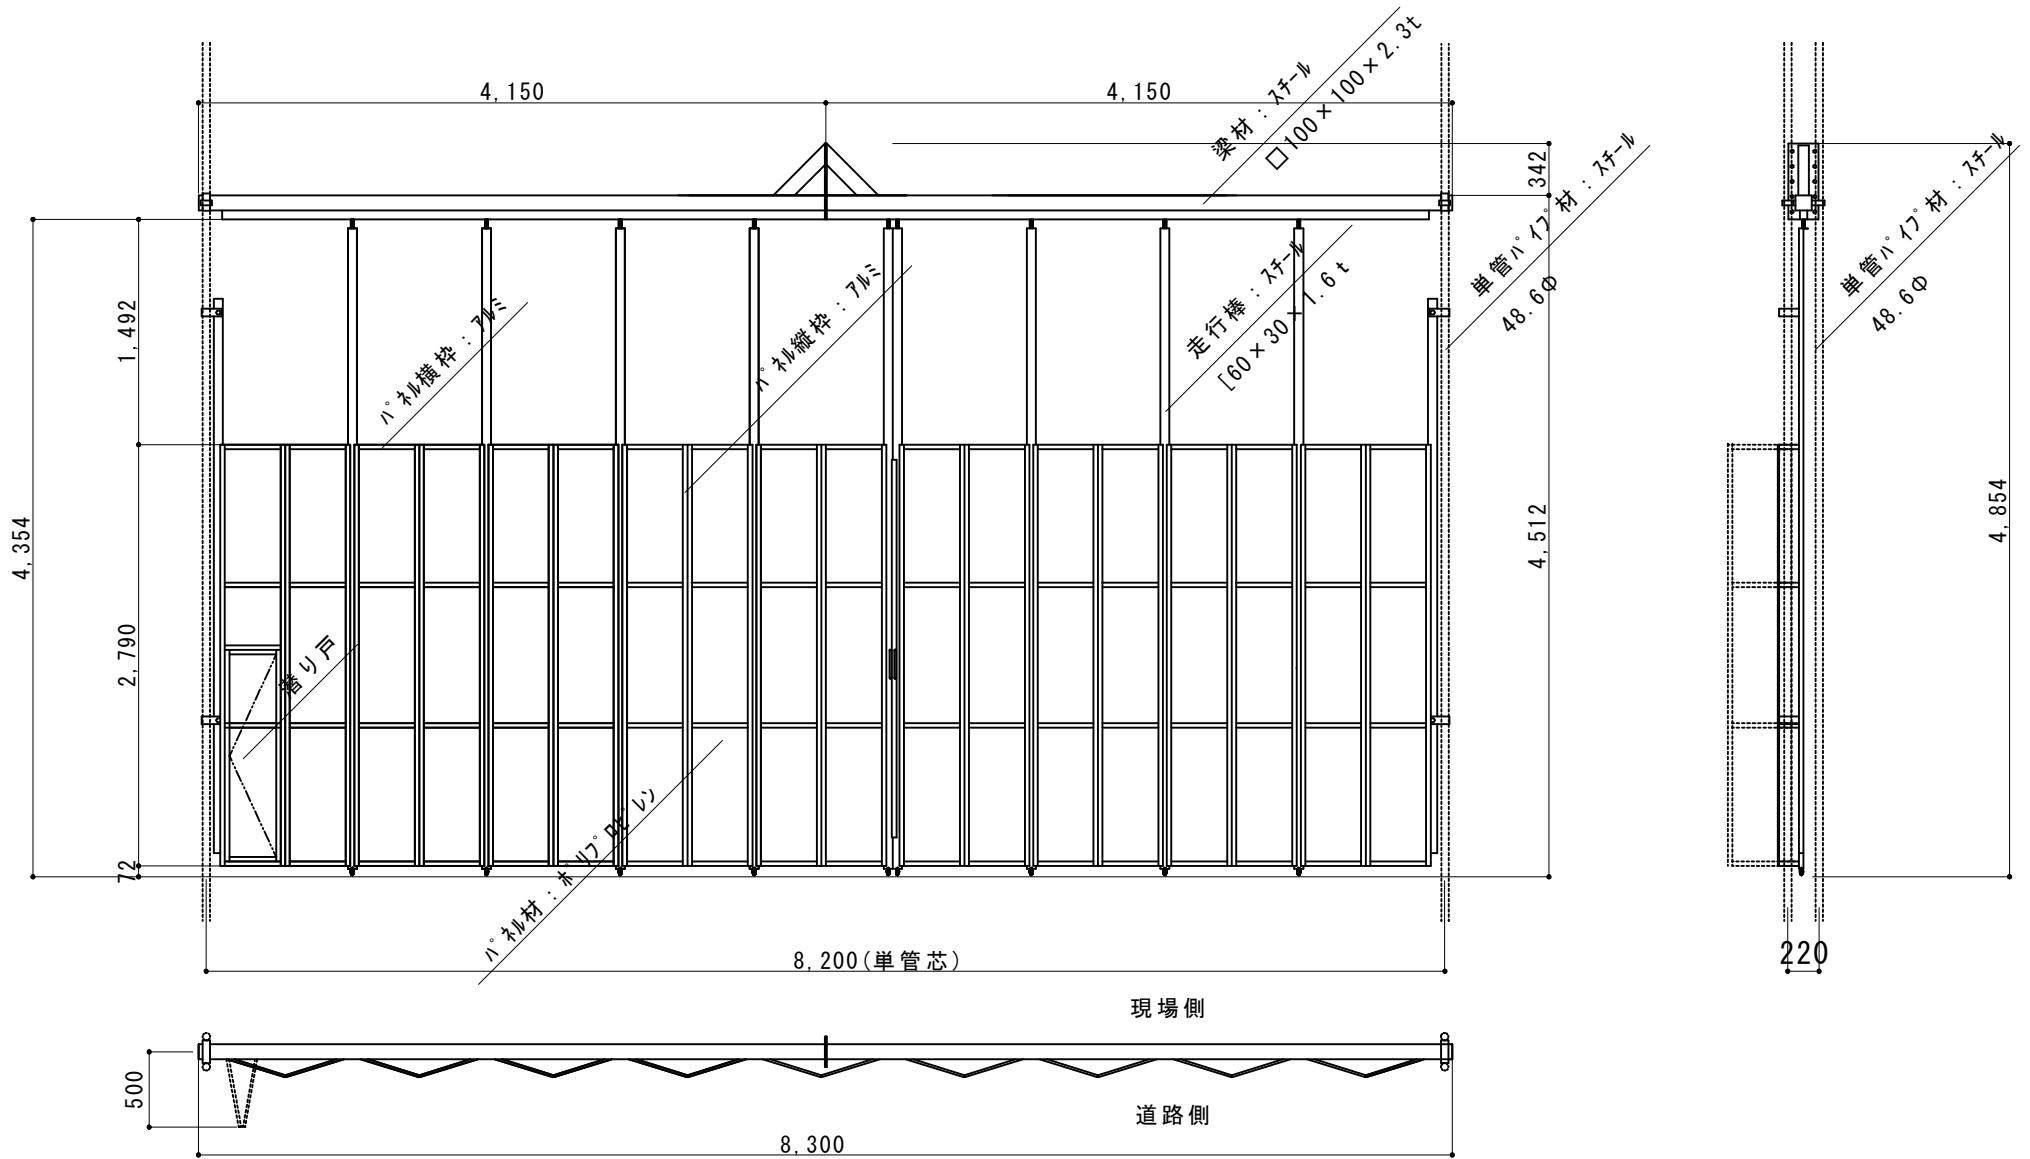

※仕様変更に伴い梁の形状が変更になる場合がございます

ご注文時は必ずご確認をお願い致します

部材及び仕様は予告無く変更する場合がございます

| | | | |
|-----------|----------|----------------|--|
| 縮尺 | 1/50 | 作図日 | |
| 名称 | ミニハネルゲート | SG-3P1-81(N81) | |
| ゲート工業株式会社 | 作図者 | | |