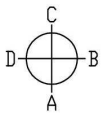

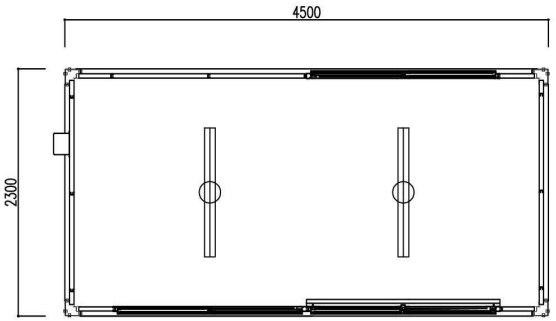

平面図

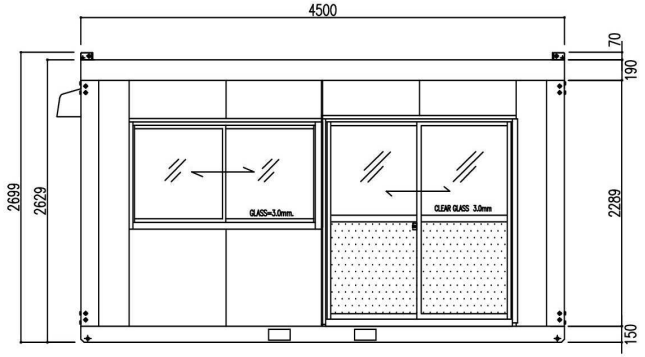

A 立面図

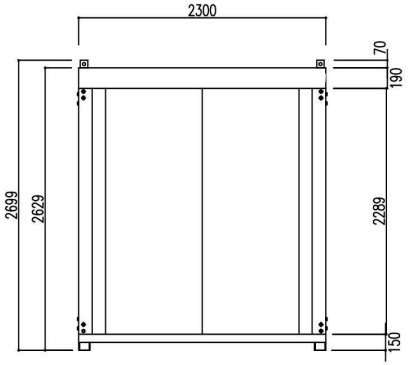

B 立面図

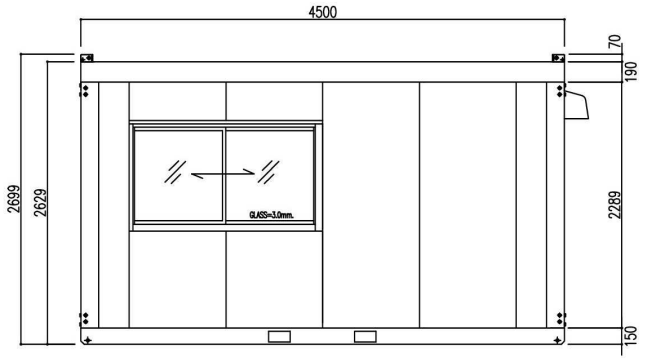

C 立面図

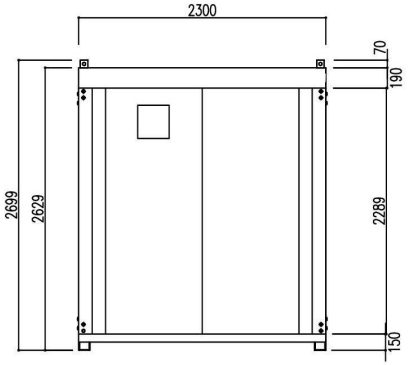

D 立面図

検図	検図	検図	作図	更新日	更新内容

図面名	ユニットハウス『TM45型』		
作成日	2017.09.01	縮尺	A3:1/40
更新日			