業界初①　梁材が溶融亜鉛メッキ（どぶメッキ）で耐腐食性が飛躍的に向上

業界初②　パネルの面材がポリプロピレンで従来の塩ビ製に比べ強度が約2倍に、ﾊﾟﾈﾙ枠は耐腐食に強いアルミ製を使用

業界初③　ブレス材をアルミ製の角ﾊﾟｲﾌﾟを使用することにより、軽量化とスムーズな開閉を実現

業界初④　ベースプレートを無くすことで、施工が早く支柱の取付けが簡単になりました

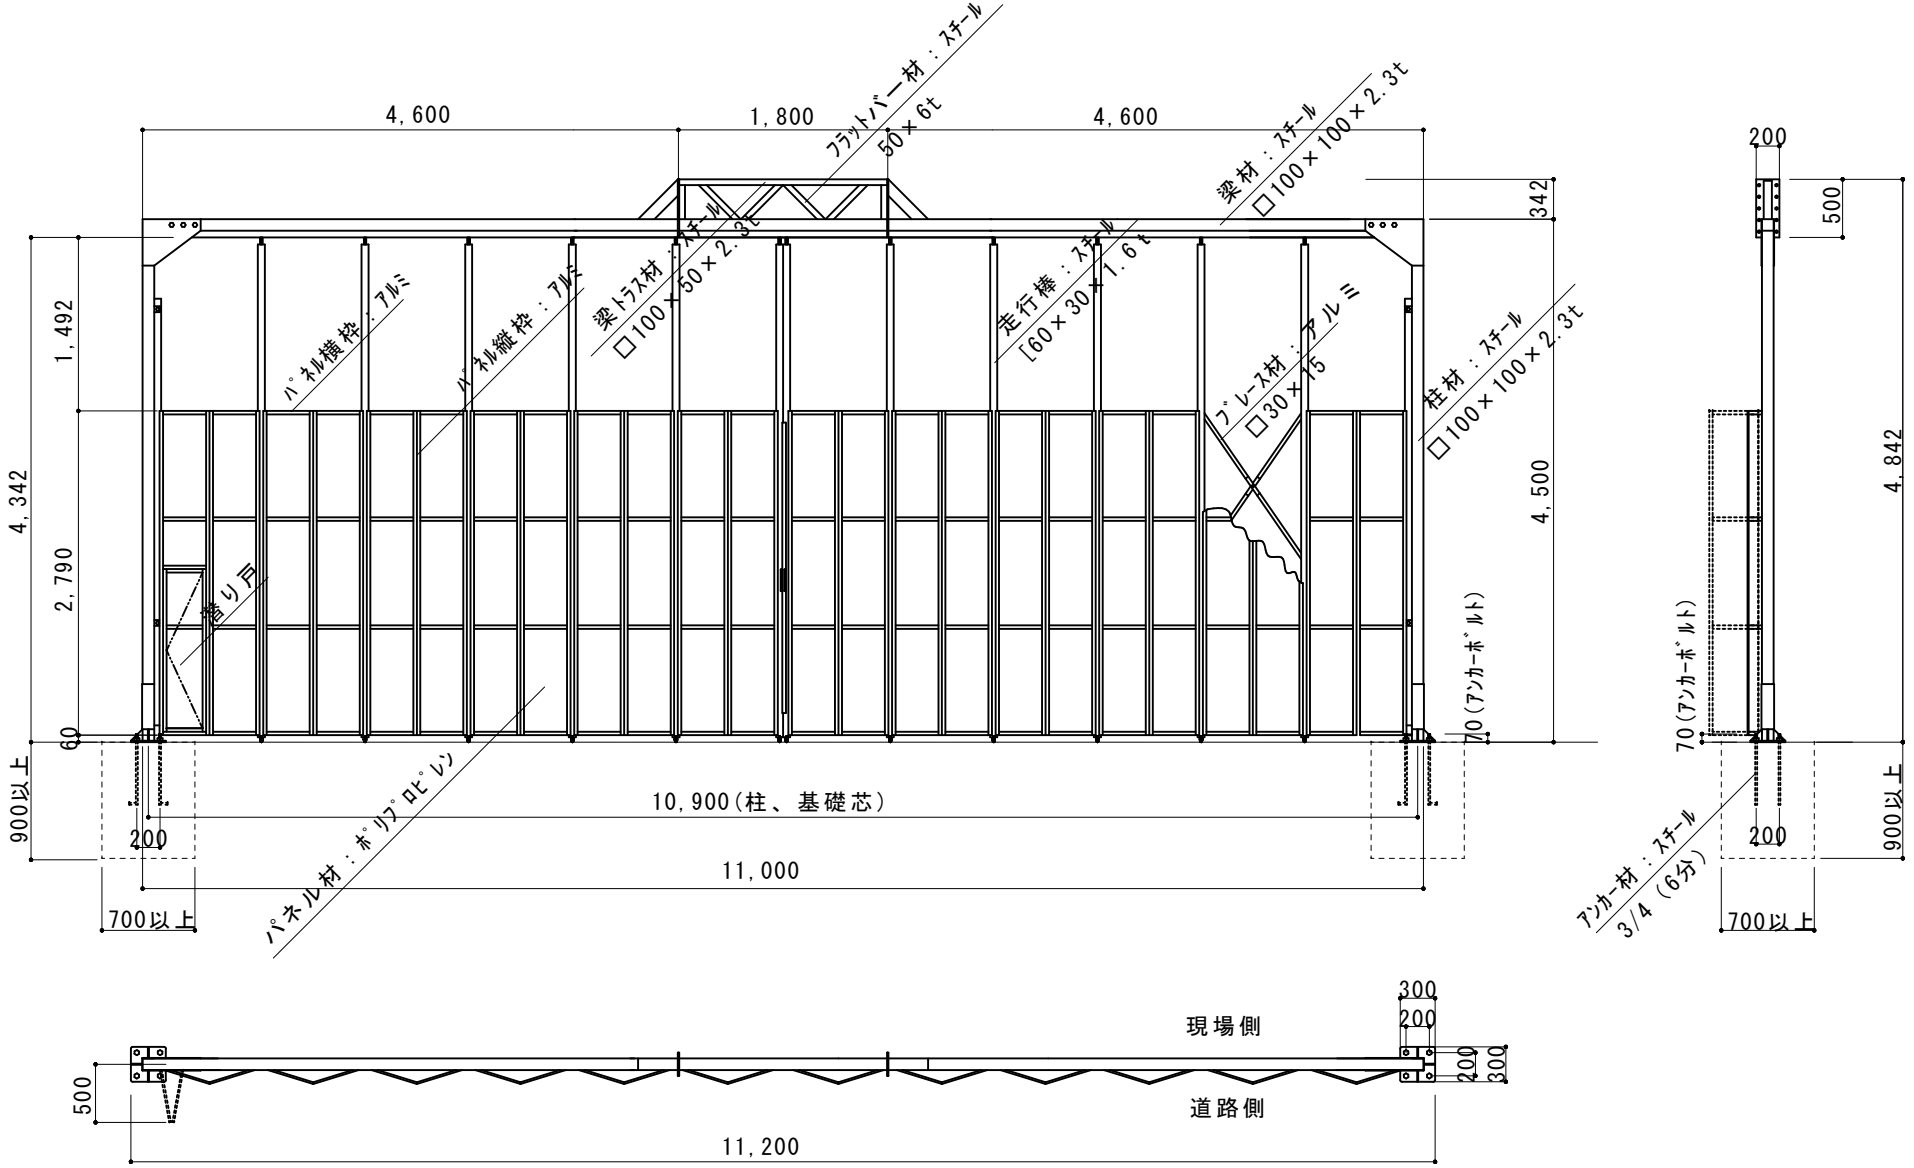

注！：仕様変更に伴い梁の形状が変更になる場合がございます

ご注文時は必ずご確認をお願い致します

縮尺	1/65	作図日	
名称	ミニパネルゲート　KGNN-P3-108		
ゲート工業株式会社		作図者	