
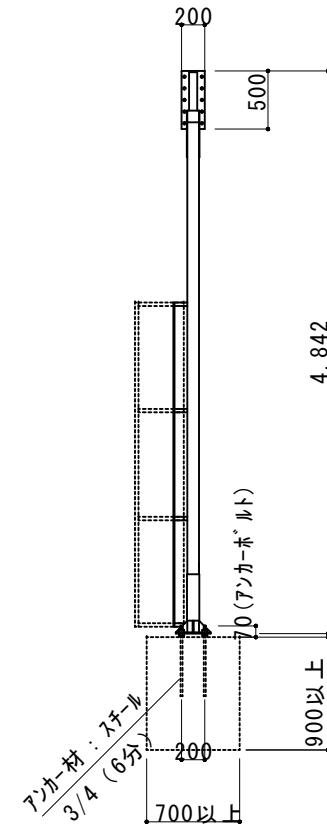


- 業界初① 柱、梁材が溶融亜鉛メッキ（どぶメッキ）で耐腐食性が飛躍的に向上
- 業界初② パネルの面材がポリプロピレンで従来の塩ビ製に比べ強度が約2倍に、 $\text{H}^{\circ}$  枠材は耐腐食性に強いアルミ製を使用
- 業界初③ プレス材をアルミ製の角 $\text{H}^{\circ}$ イ $\text{H}^{\circ}$ を使用することにより、軽量化とスムーズな開閉を実現
- 業界初④ メッシュ材はスチール製のエキスパンドメッシュを使用、通風性と耐久性を飛躍的に向上
- 業界初⑤ ベースプレート無くすことで、施工が早く支柱の取付けが簡単になりました

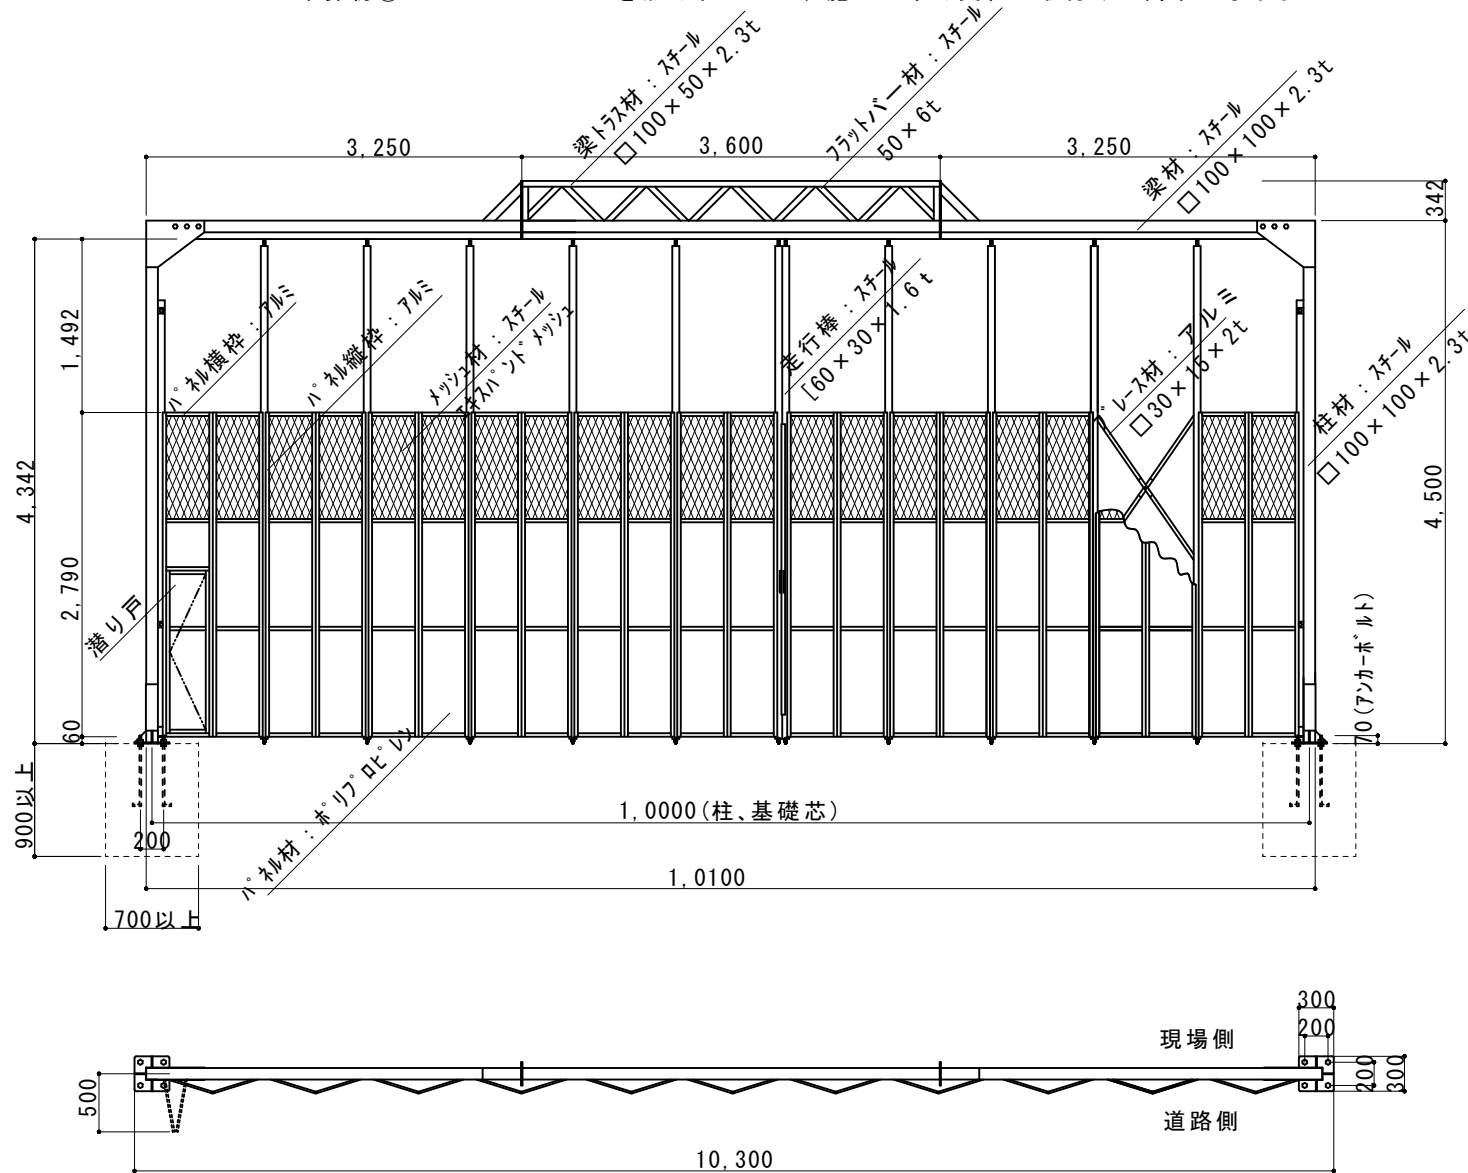

※ 仕様変更に伴い梁の形状が変更になる場合がございます

ご注文時は必ずご確認をお願い致します

|           |        |                      |
|-----------|--------|----------------------|
| 縮尺        | 1/65   | 作図日                  |
| 名称        | パネルゲート | KGNN-T3-99 (N63+Z36) |
| ゲート工業株式会社 | 作図者    |                      |