


- 業界初① 柱、梁材が溶融亜鉛メッキ（どぶメッキ）で耐腐食性が飛躍的に向上
- 業界初② プレス材をアルミ製の角パイプを使用することにより、軽量化とスムーズな開閉を実現
- 業界初③ メッシュ材はスチール製のエキスパントメッシュを使用、通風性と耐久性を飛躍的に向上
- 業界初④ 柱部のベースプレートをなくす事で、支柱の取り付けが簡単になりました。

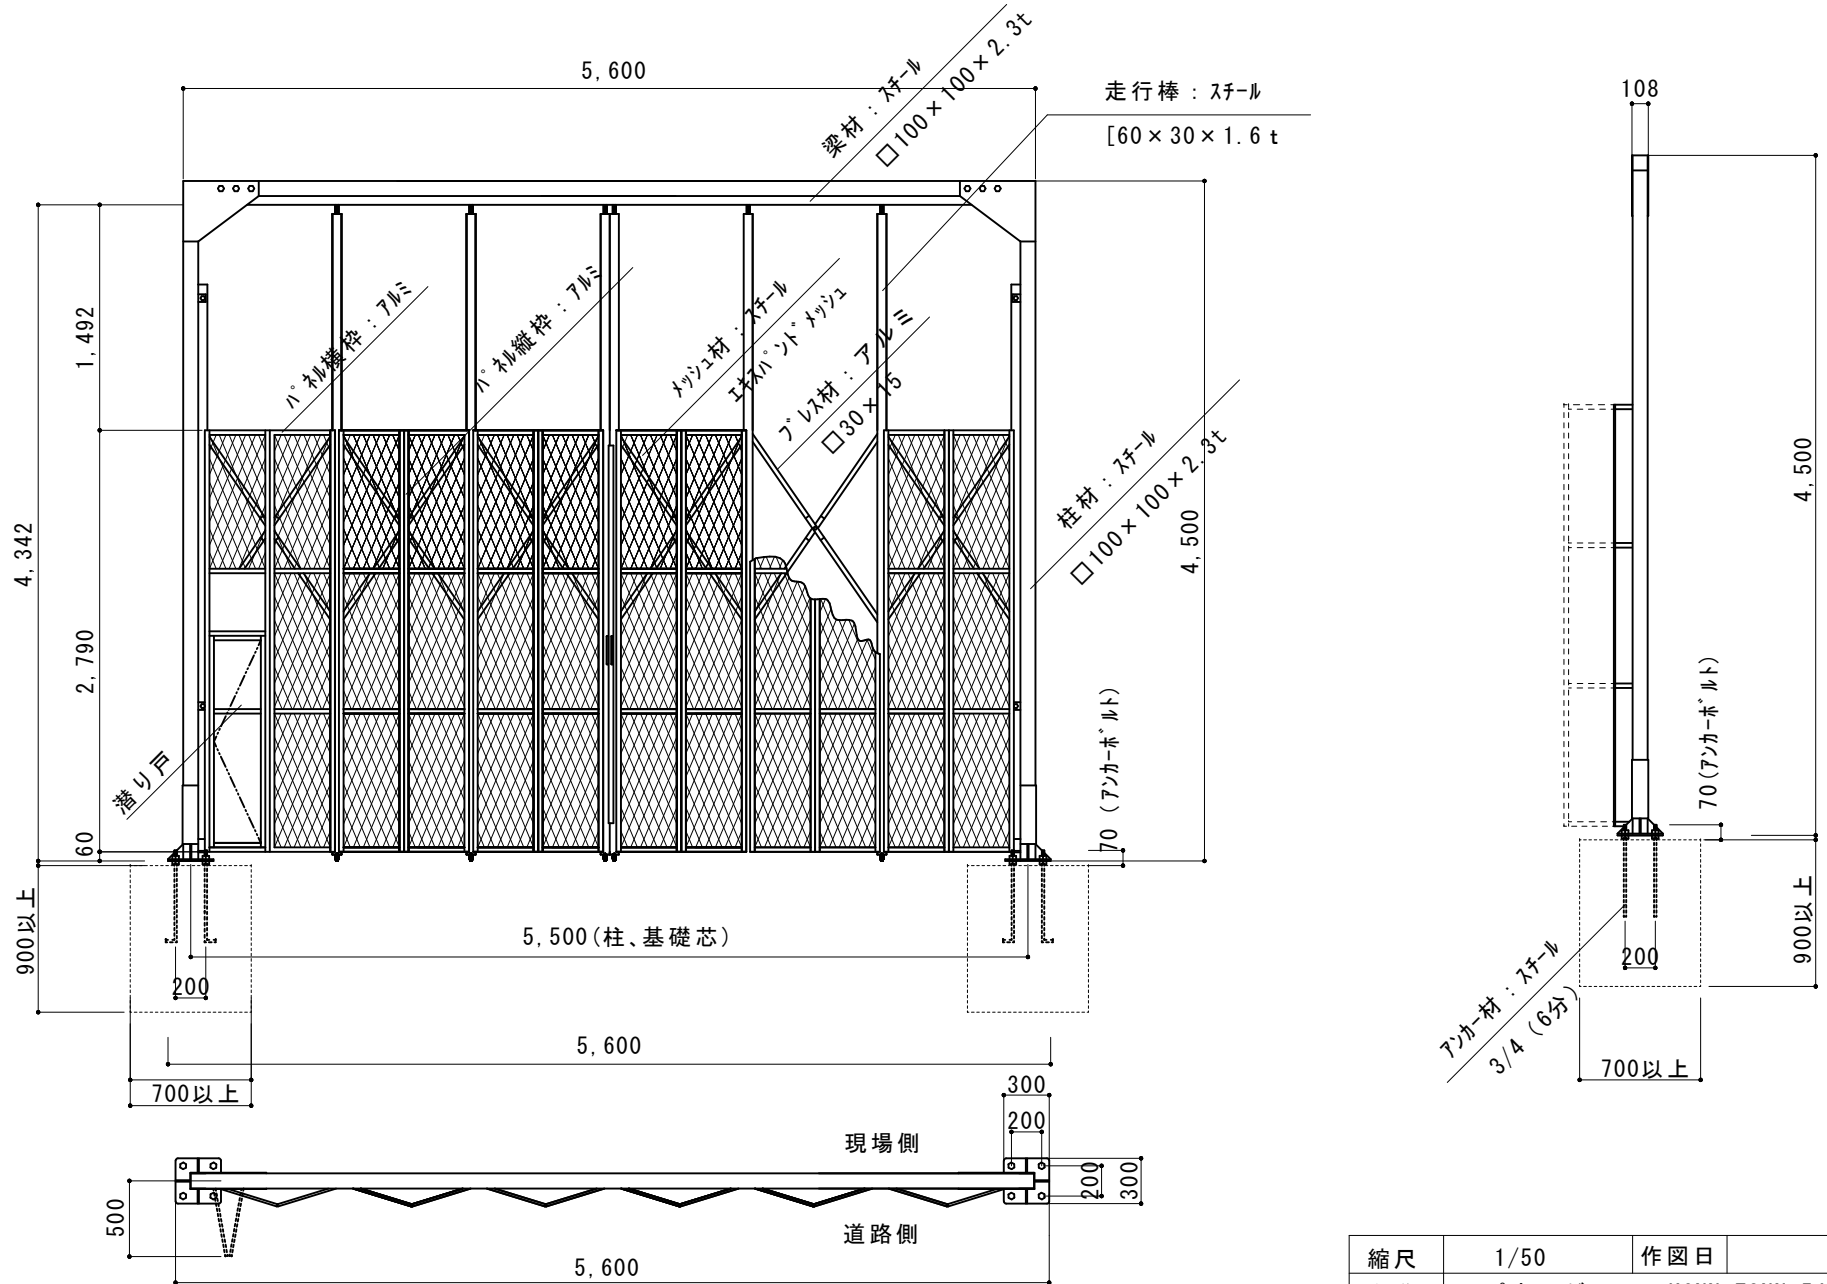

縮尺	1/50	作図日
名称	パネルゲート	KGNN-T3NN-54
ゲート工業株式会社	作図者	