


- 業界初① 柱、梁がドブメッキにする事により耐腐食性が飛躍的に向上
- 業界初② 軽量なアルミプレスと走行棒に上下スリ車を装着する事により開閉トラブルが激減
- 業界初③ ノンベースプレート(直接アンカーボルトと柱を固定)で施工が簡単
- 業界初④ メッシュ材はエキスパンドメッシュを仕様で、従来の樹脂製に比べ耐久性を飛躍的に向上

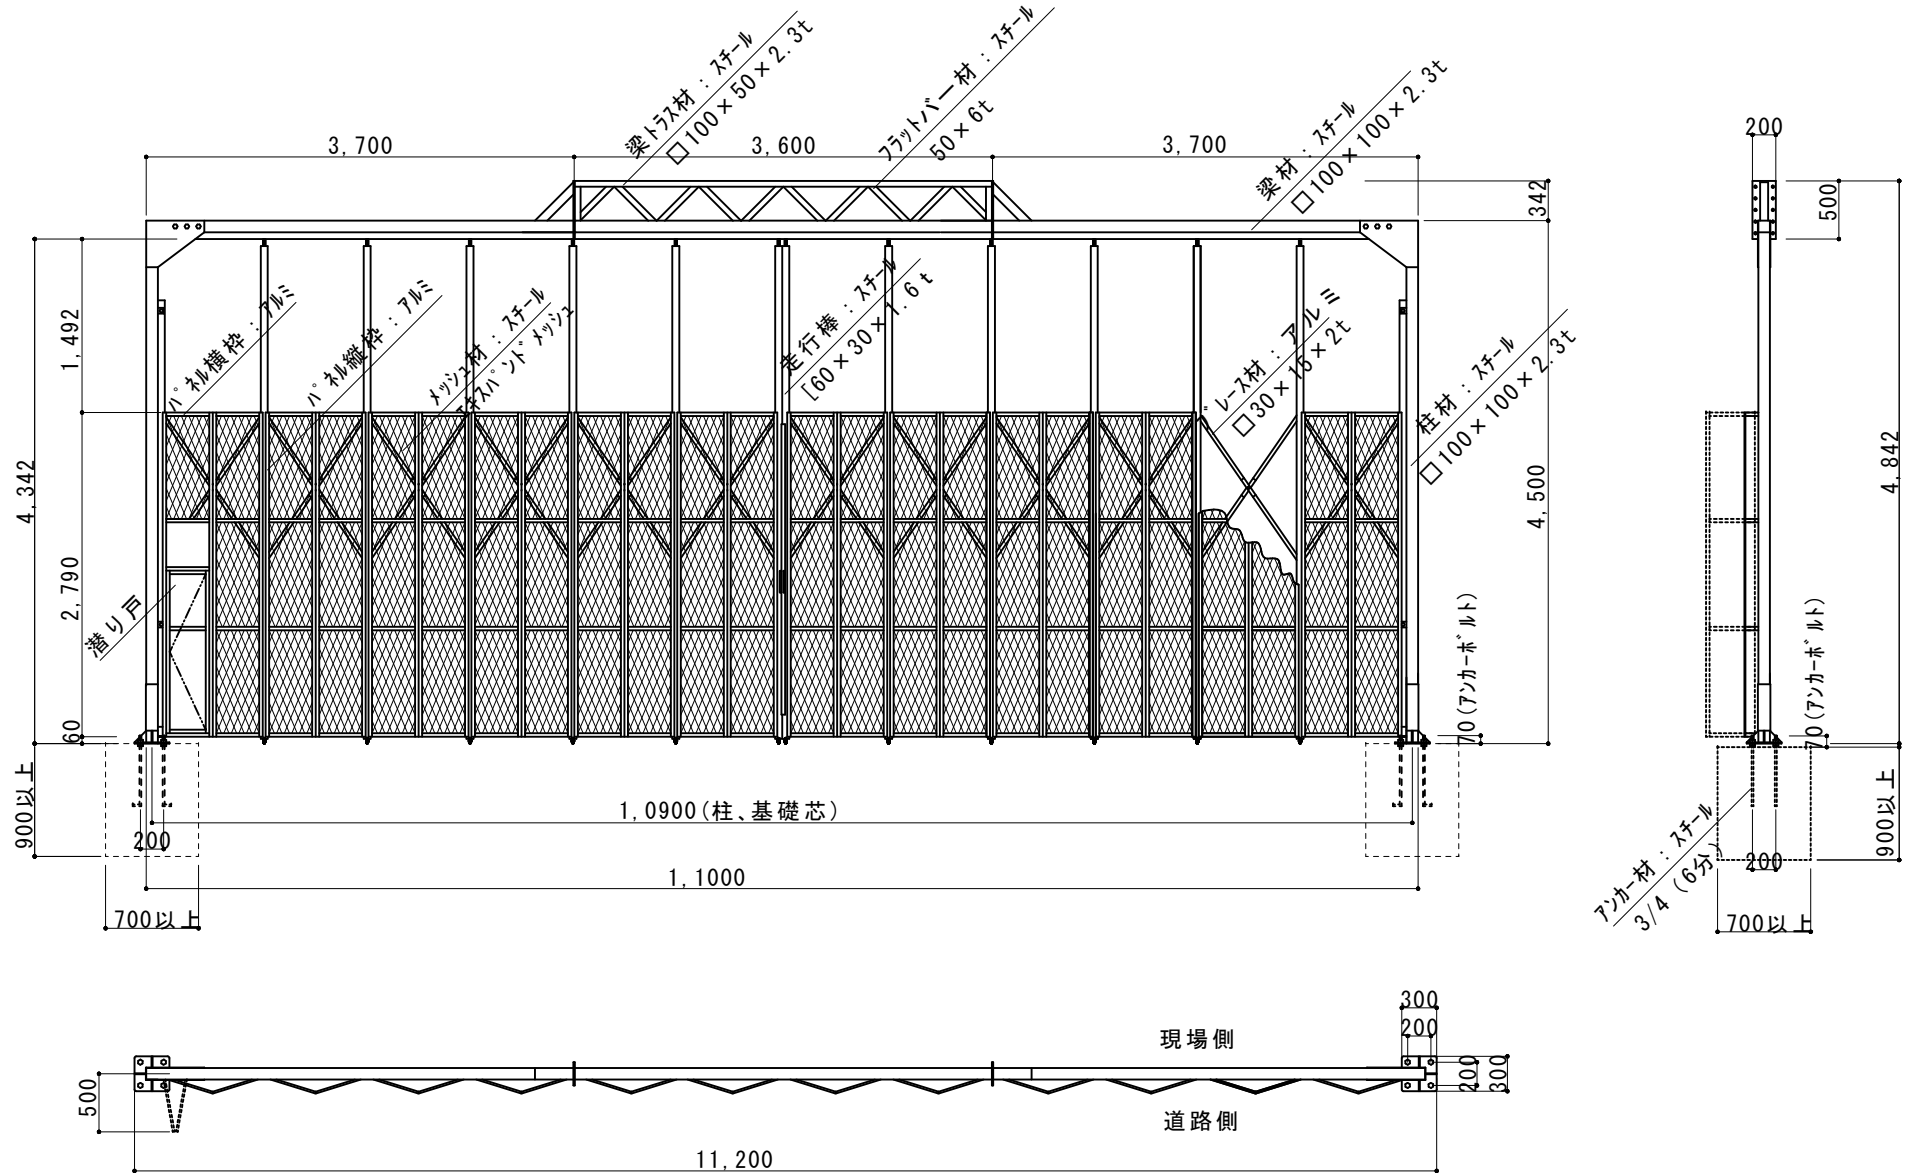

※ 仕様変更に伴い梁の形状が変更になる場合がございます

ご注文時は必ずご確認をお願い致します

縮尺	1/65	作図日	
名称	ハネルゲート KGNN-T3NN-108(N72+Z36)		
ゲート工業株式会社	作図者		