


- 業界初① 梁材が溶融亜鉛メッキ（どぶメッキ）で耐腐食性が飛躍的に向上
- 業界初② プレス材をアルミ製の角パイプを使用することにより、軽量化とスムーズな開閉を実現
- 業界初③ メッシュ材はスチール製のエキスパントメッシュを使用、通風性と耐久性を飛躍的に向上
- 業界初④ ベースプレートを無くすことで、施工が早く支柱の取付けが簡単になりました

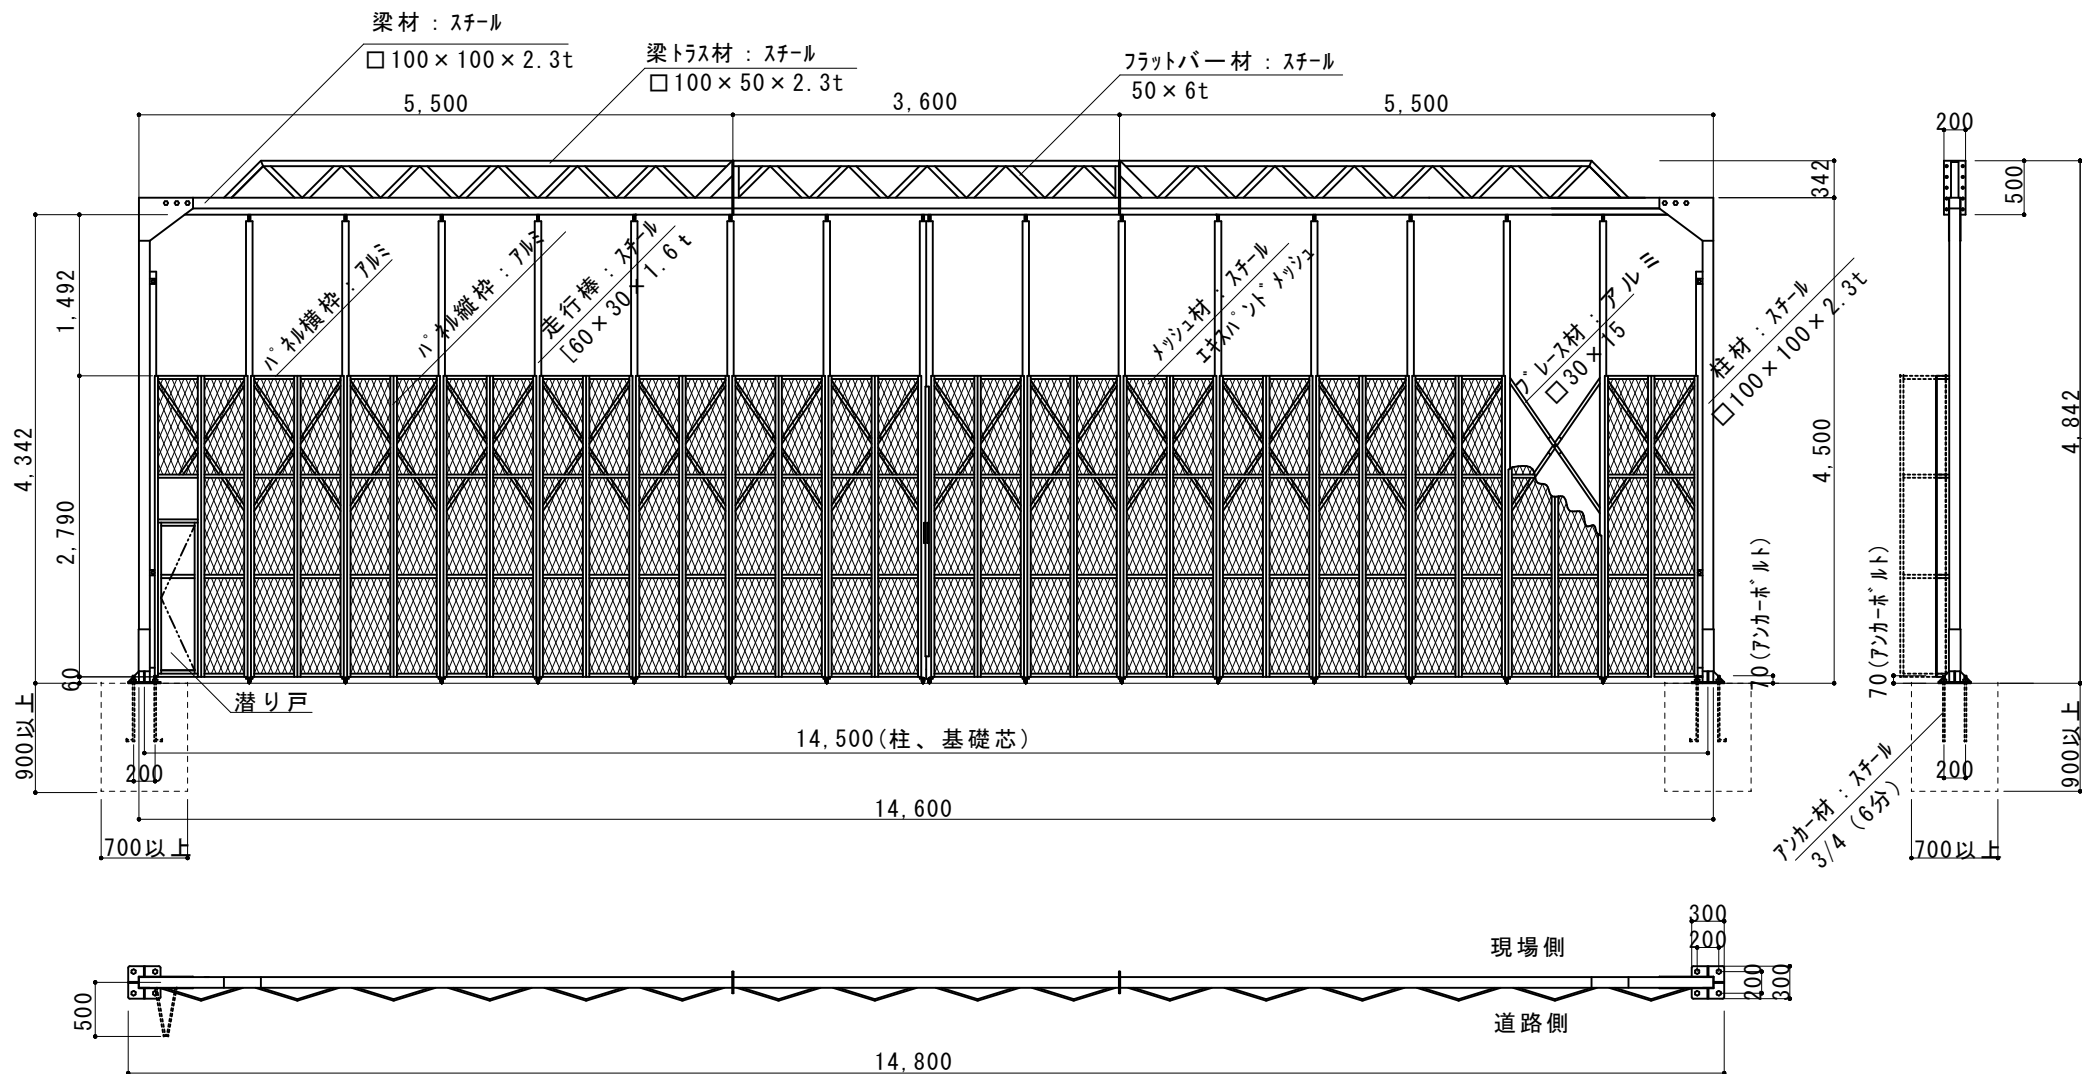

注！：仕様変更に伴い梁の形状が変更になる場合がございます
ご注文時は必ずご確認をお願い致します

縮尺	1/70	作図日	
名称	ハネルゲート KGNN-T3NN-144 (Z108+Z36)		
ゲート工業株式会社		作図者	