


業界初① 梁材が溶融亜鉛メッキ（どぶメッキ）で耐腐食性が飛躍的に向上

業界初② シート材にアルミの建枠を装着、シートの取付けが簡単になりました

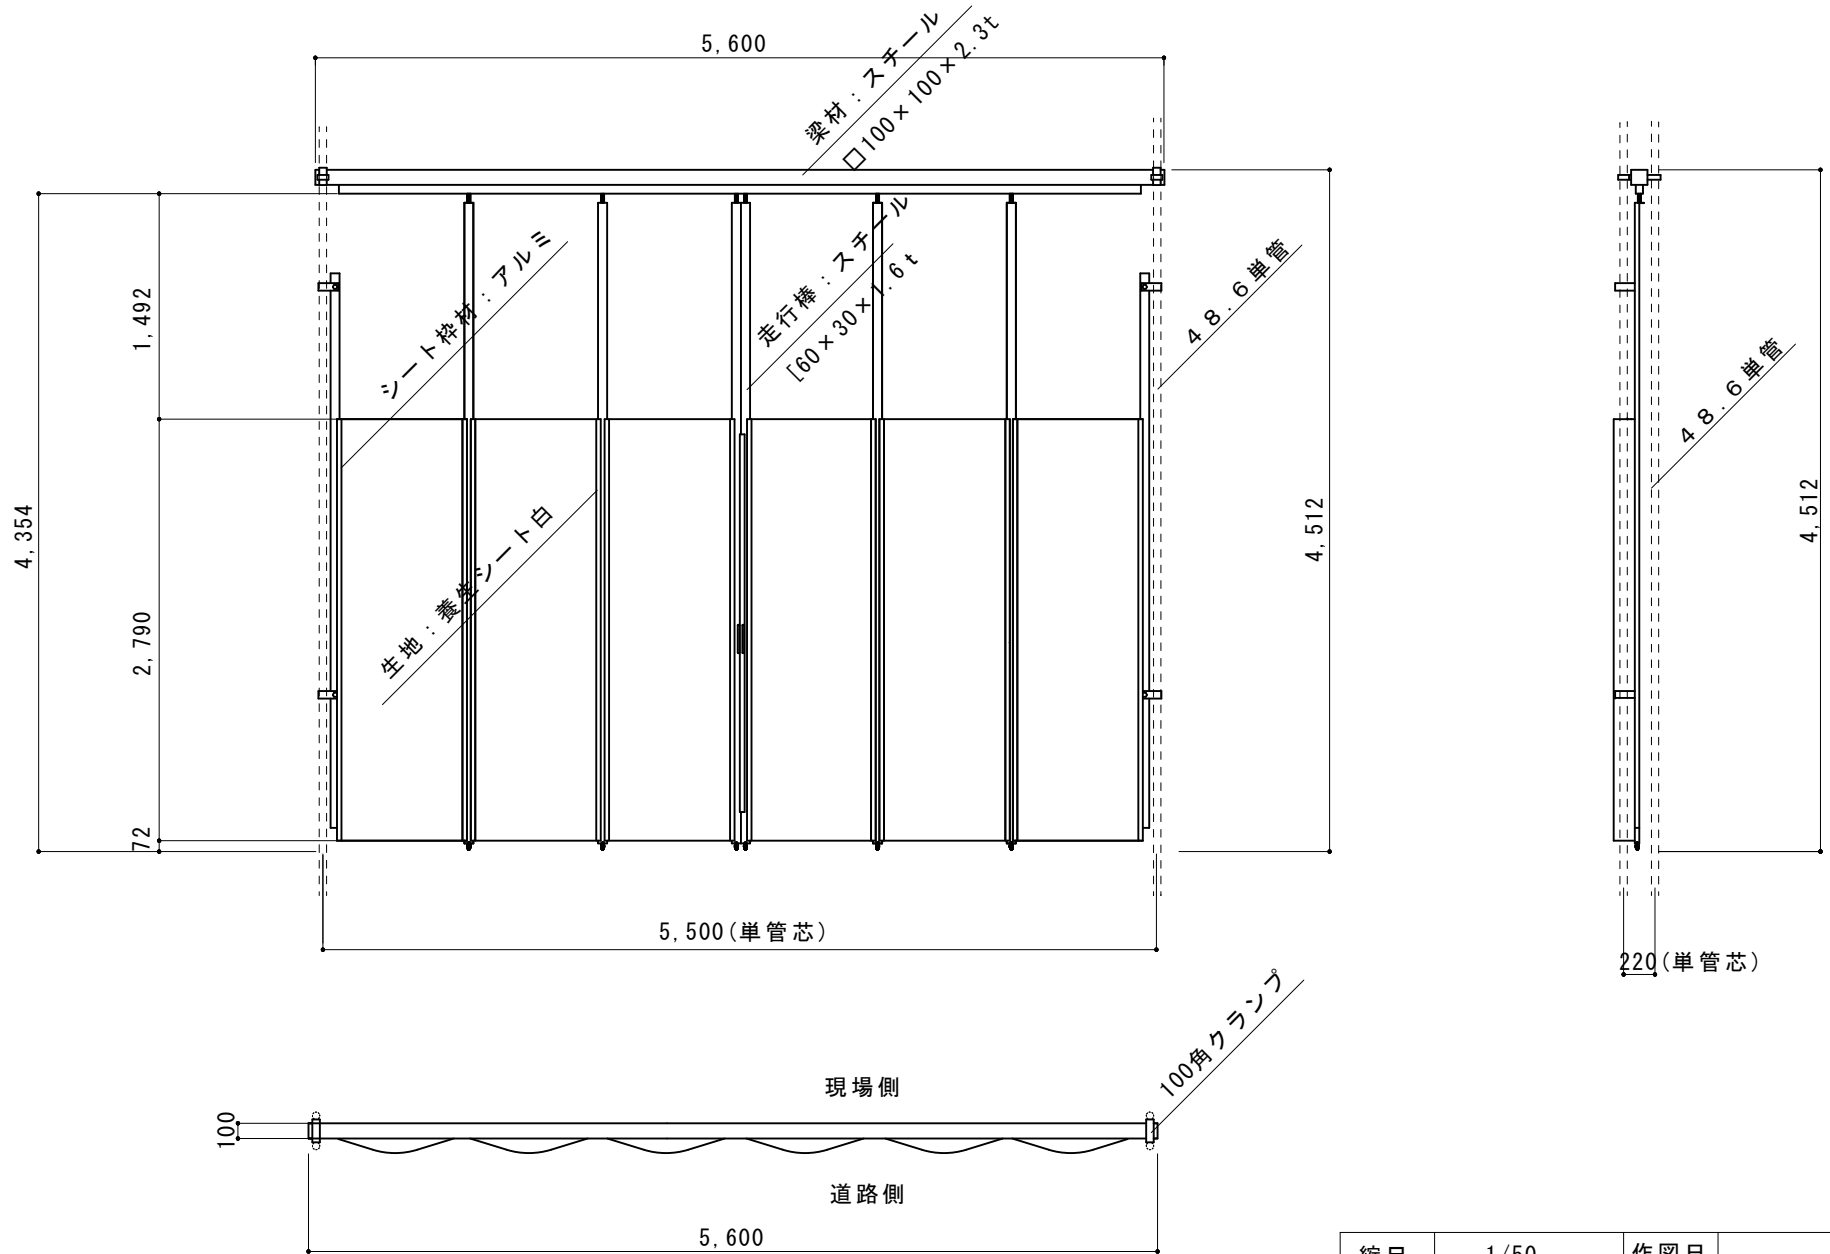

縮尺	1/50	作図日	
名称	シートパネルゲート	SG-S3NN4-54	
ゲート工業株式会社	作図者		