


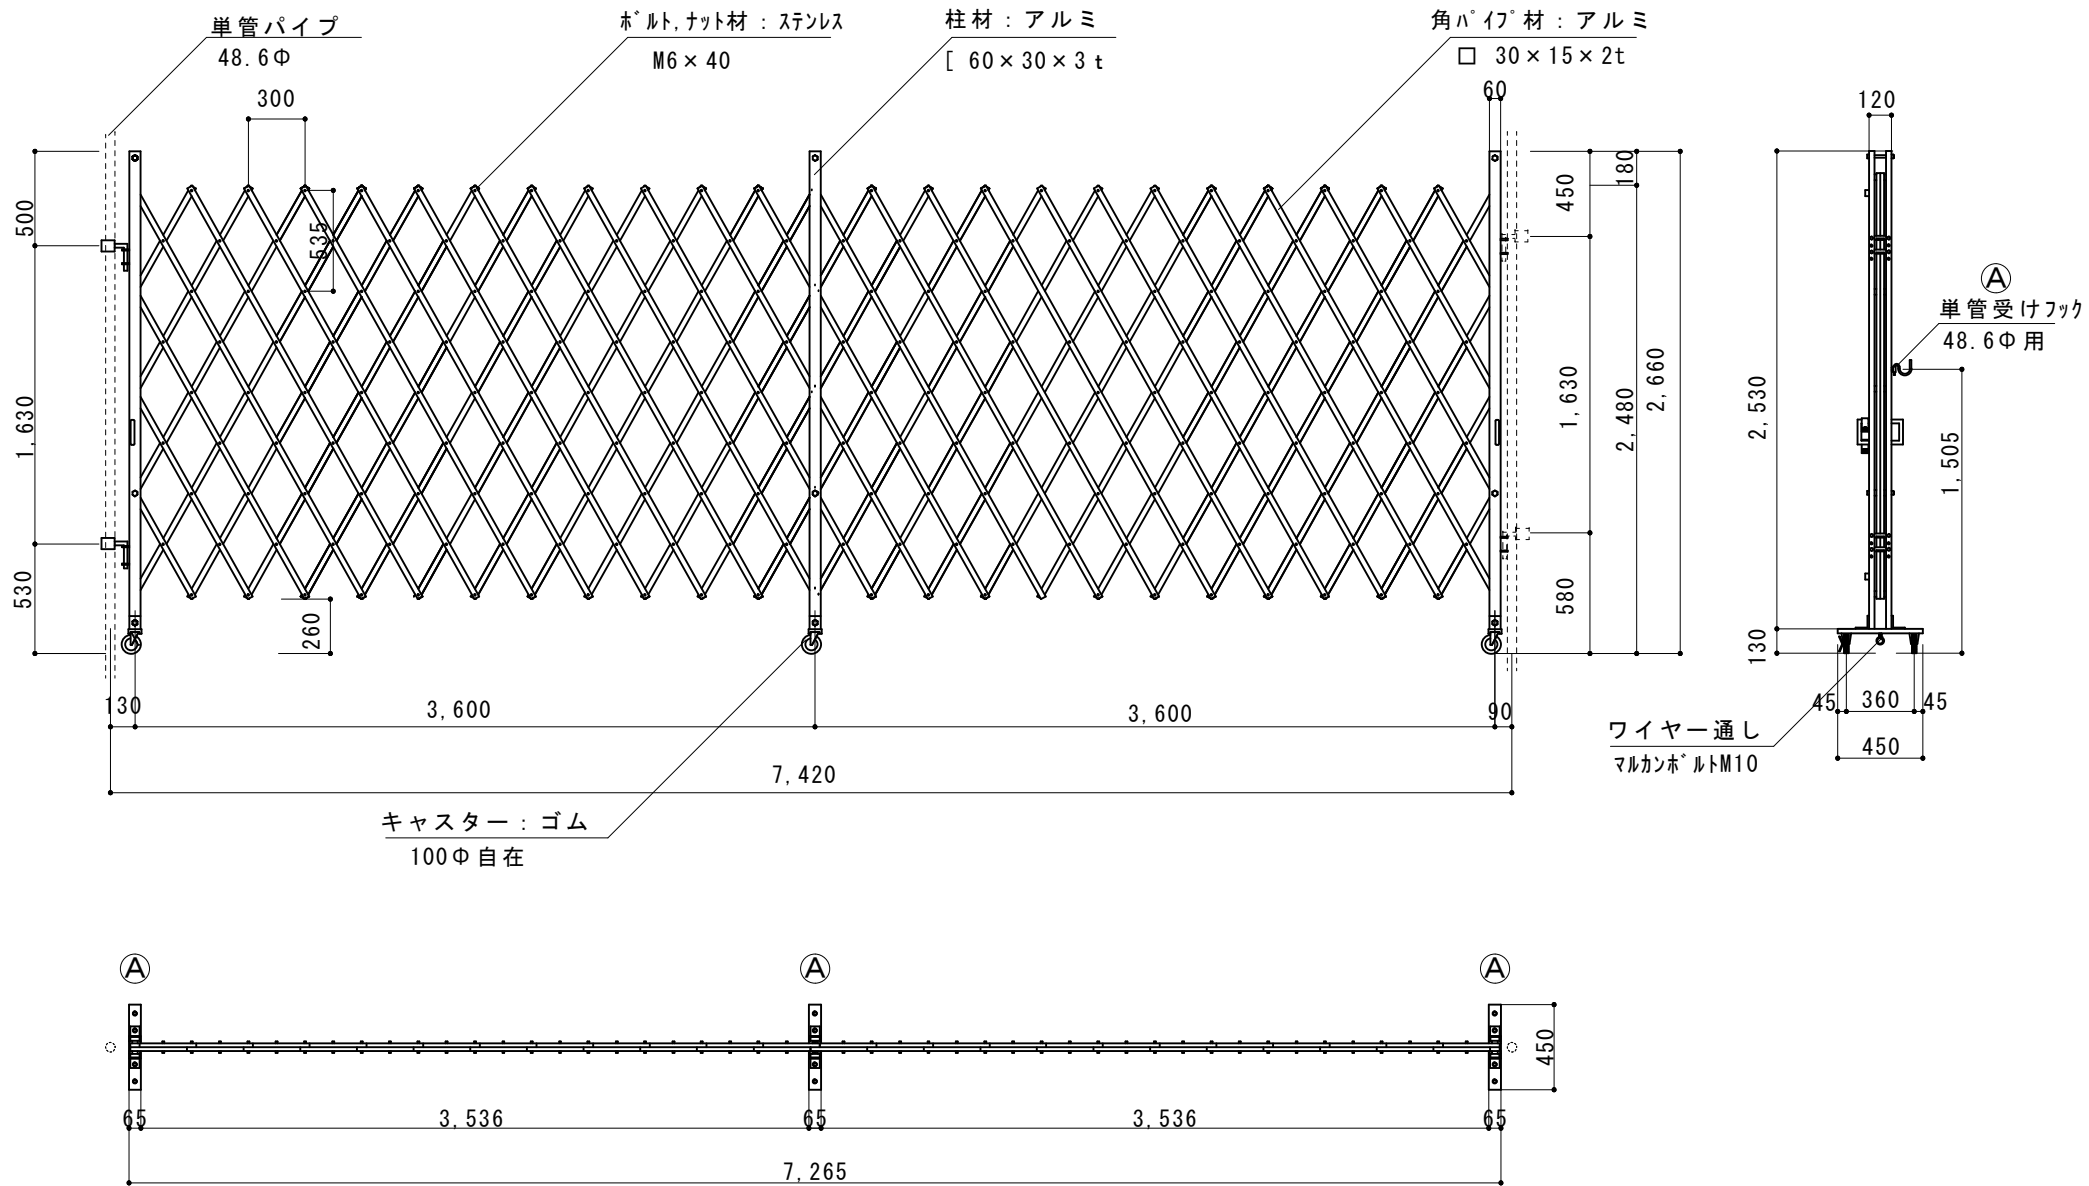

縮尺	1/40	作図日	
名称	アルミエクステンションゲート 片開き	AHS-72-36	
ゲート工業 株式会社	作図者		