


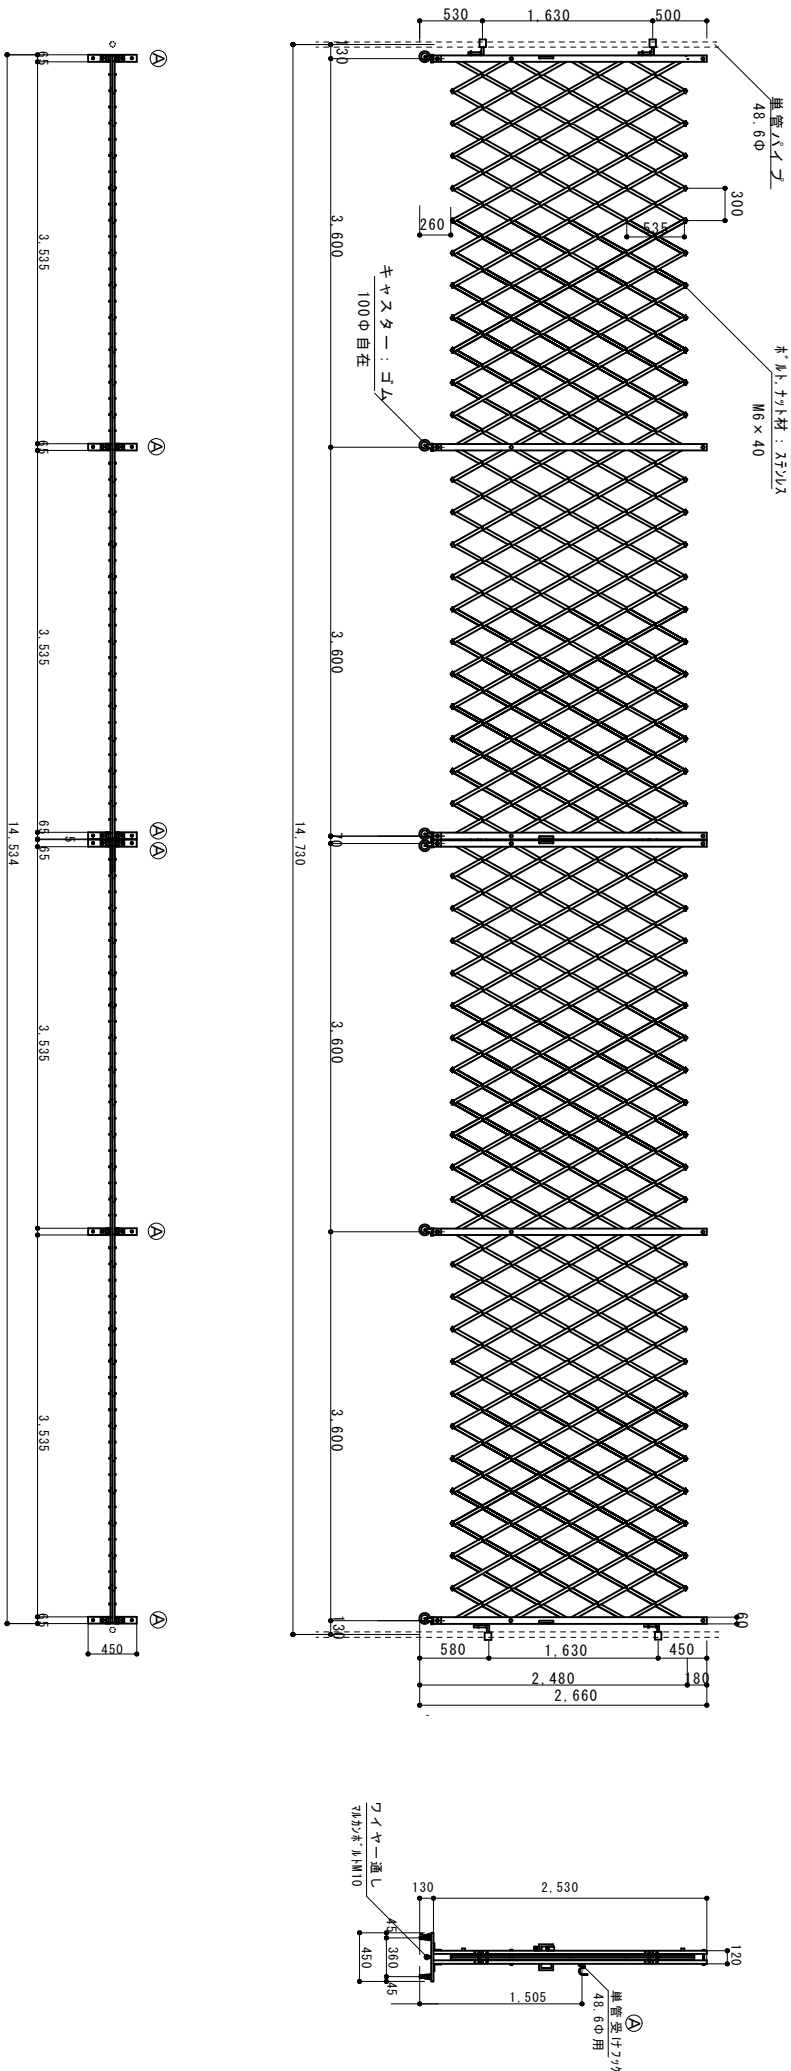

(注：落とし棒はオプション品となります)

縮尺	1/70	作図日	
名称	マルチクラスゲート 両開き AHW-144-36		
ゲート工業 株式会社	作図者		