


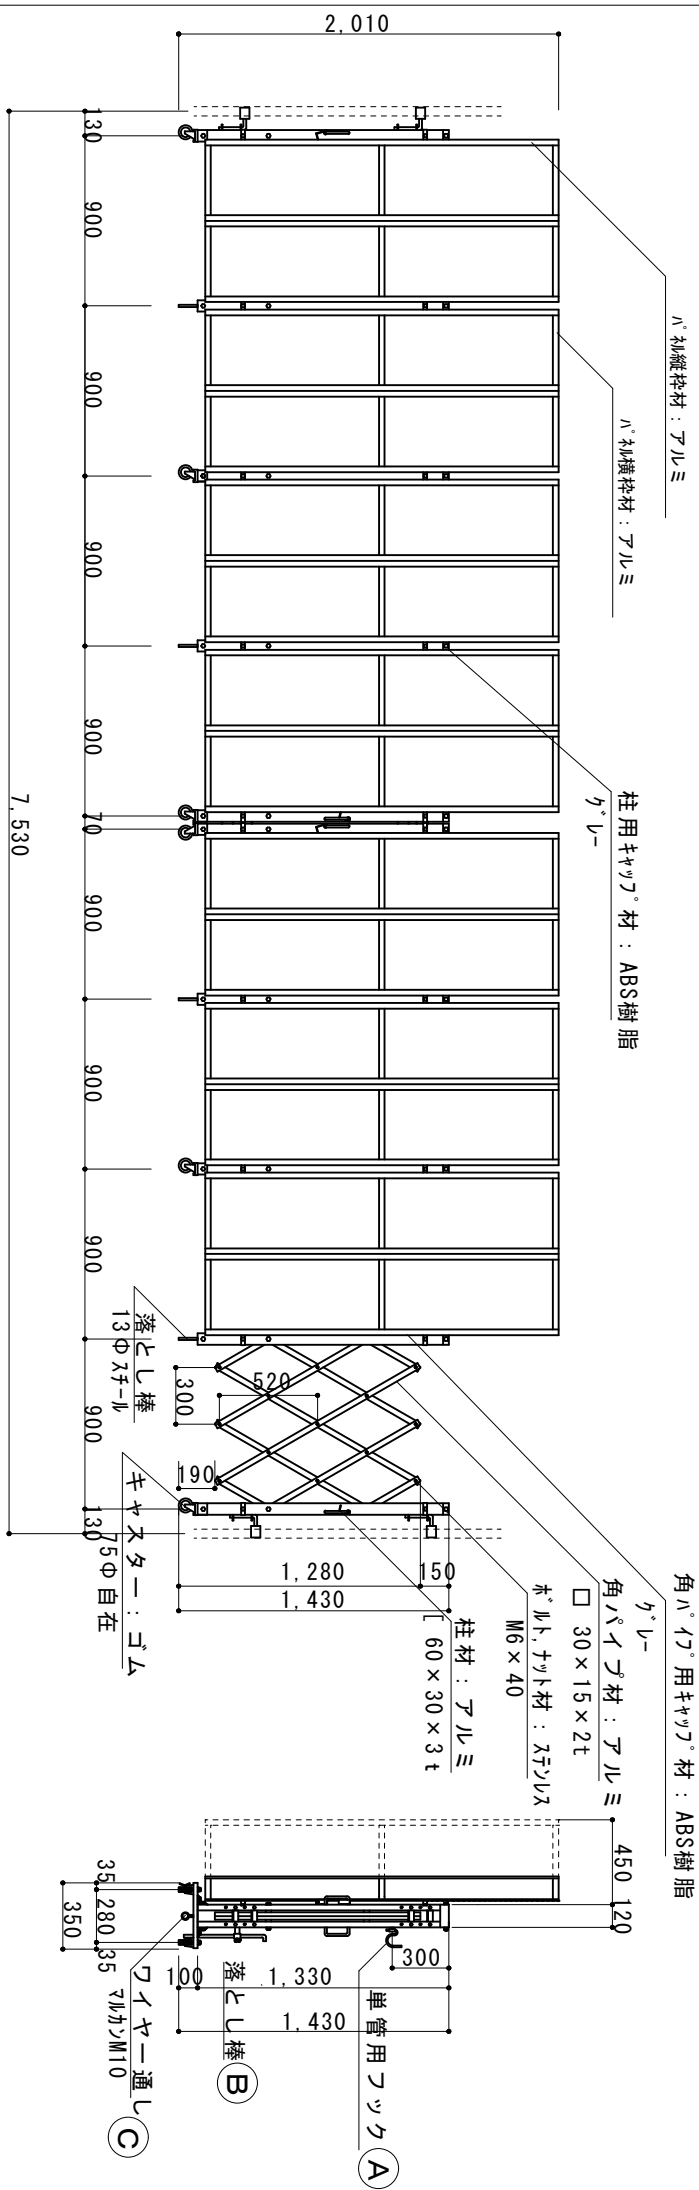

縮尺	1/40	作図日	
名称	ハコキヤツク-ゲート 両開き	ALW-2P-72	
データ工業	株式会社	作図者	