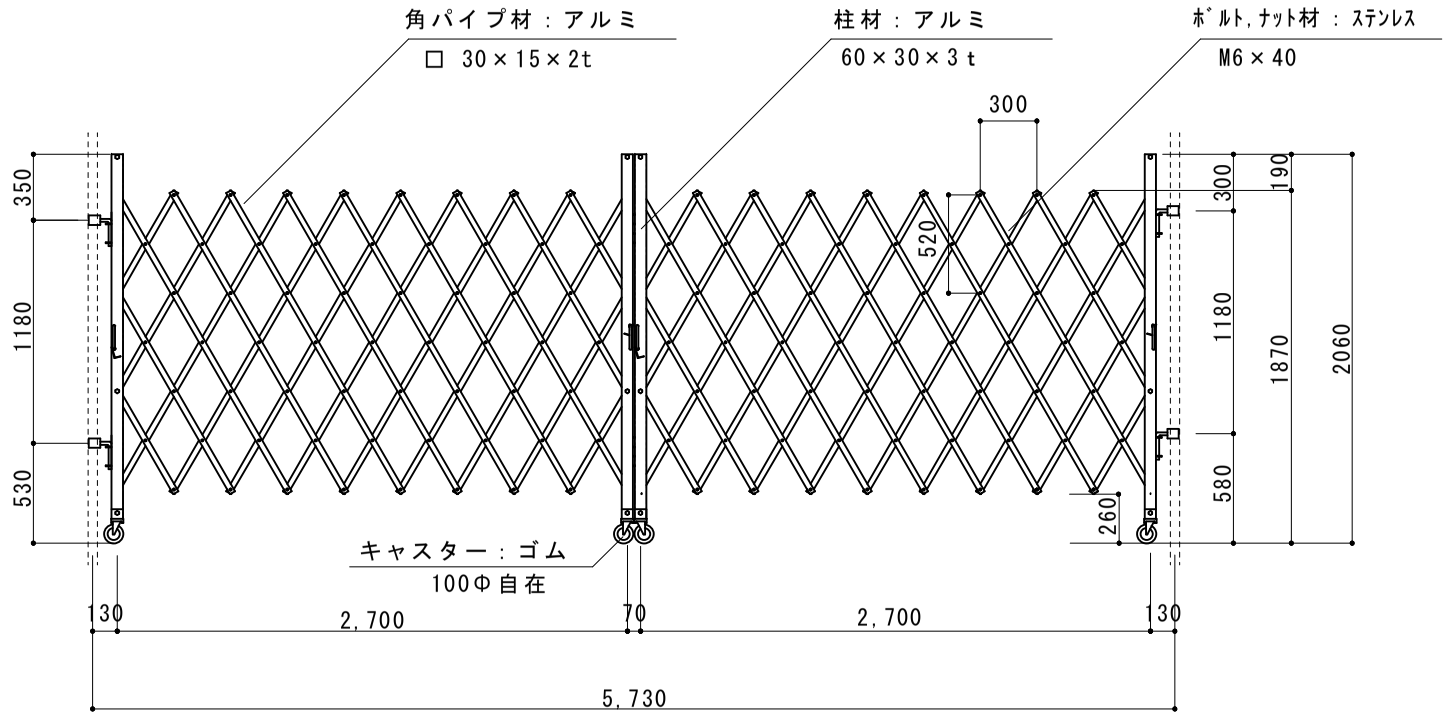

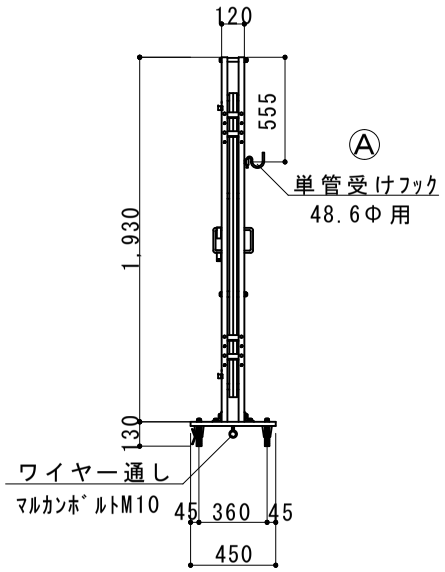

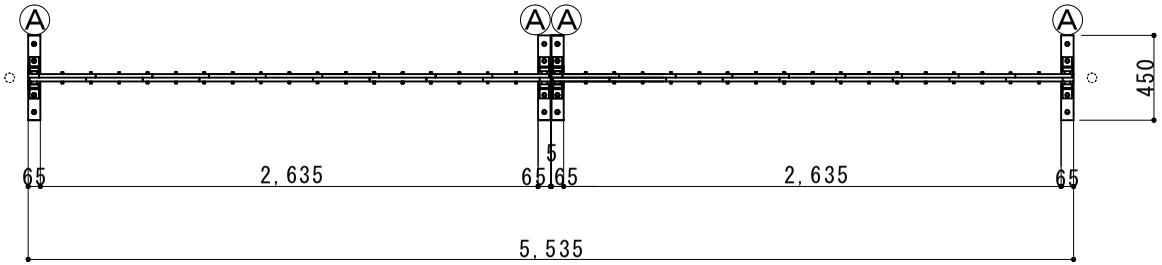

（落とし棒はオプション品になります）

縮尺	1/40	作図日	2023/02
名称	ｱﾙﾐｸﾛｽｹﾞｰﾄ　両開き　AXW-54-27		
ゲート工業株式会社		作図者	