


- 業界初① 本体及びパネルが完全ノックダウン組立構造（溶接がない）により全ての部分が安価に修理が可能
- 業界初② パネルの面材がポリプロピレンで従来の塩ビ製に比べ強度が約2倍に、ハネル枠は耐腐食に強いアルミ製を使用
- 業界初③ メッシュ材はエキスパントスチールメッシュ仕様で従来の樹脂製に比べ耐久性が飛躍的に向上

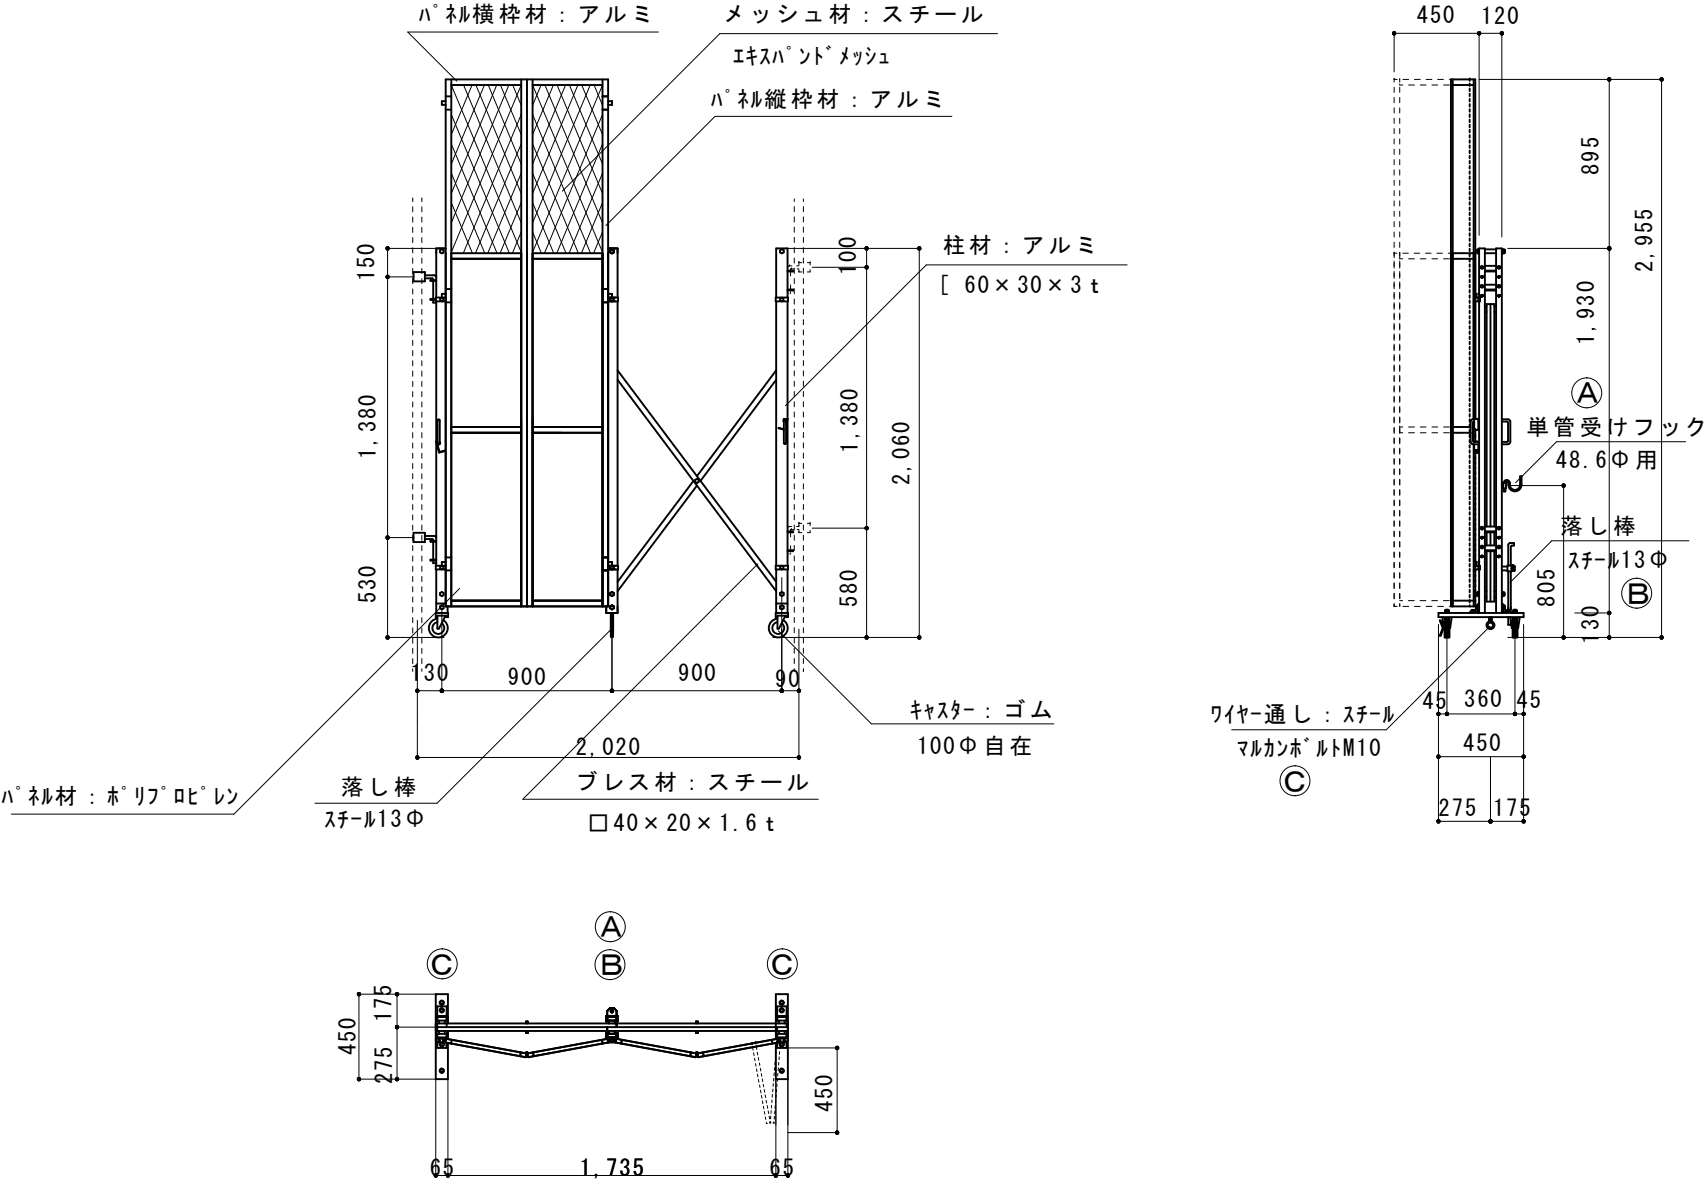

縮尺	1/40	作図日	
名称	ハネルキャスターゲート 片開き	(D) ADS-3T-18	
ゲート工業 株式会社	作図者		