
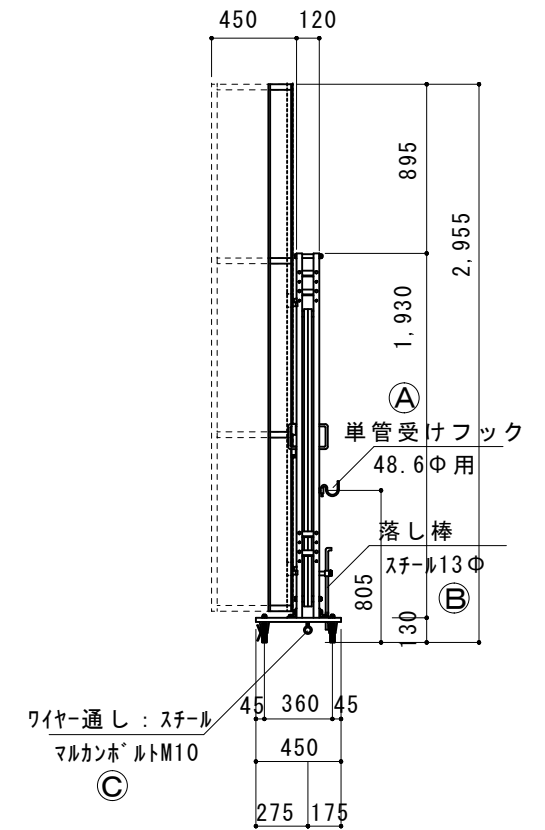


業界初② パネルの面材がポリプロピレンで従来の塩ビ製に比べ強度が約2倍に、ハル枠は耐腐食に強いアルミ製を使用

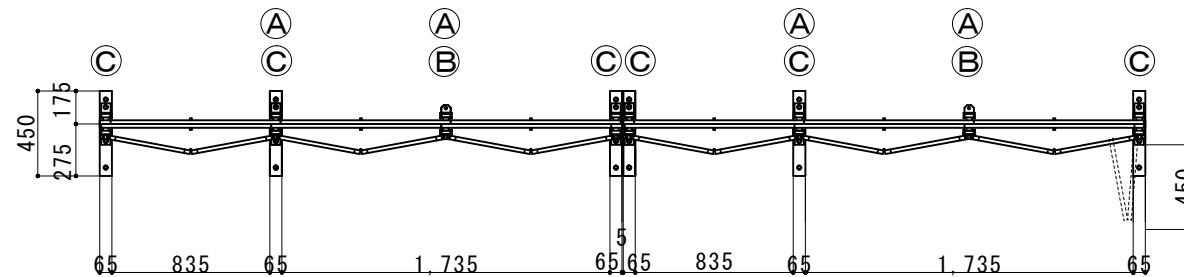

縮尺	1/40	作図日	
名称	ハネルキャスターゲート 両開き (D) ADW-3P-54		
ゲート工業 株式会社		作図者	