


- 業界初① 本体及びパネルが完全ロックアップ組立構造（溶接がない）により全ての部分が安価に修理が可能
 業界初② パネルの面材がポリプロピレンで従来の塩ビ製に比べ強度が約2倍に、ハネル枠は耐腐食に強いアルミ製を使用

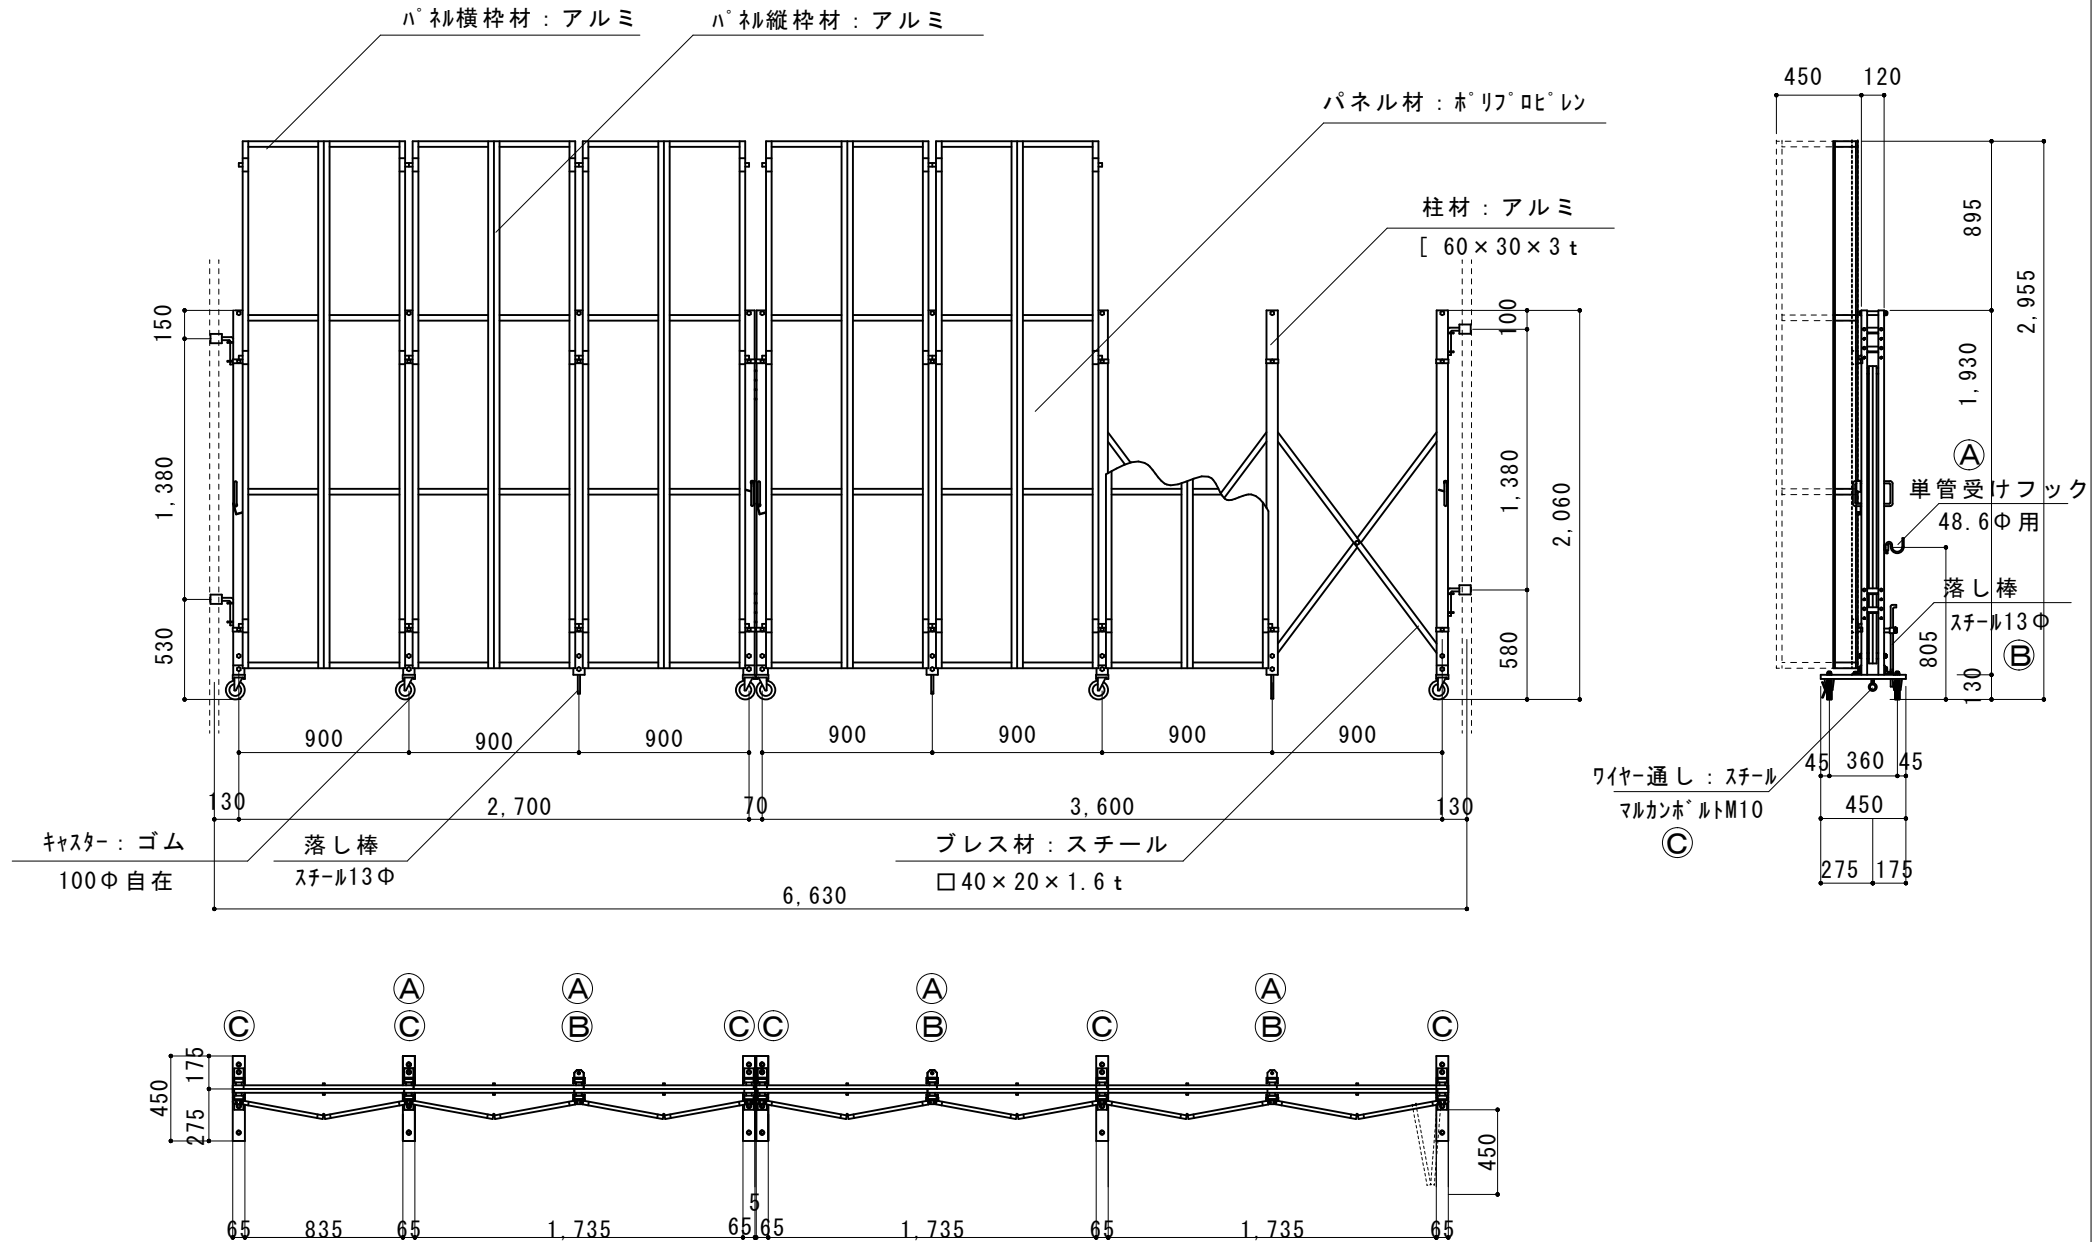

縮尺	1/40	作図日	
名称	ハネルキャストゲート 両開き (D)ADW-3P-63		
ゲート工業 株式会社	作図者		