


業界初① 梁材が溶融亜鉛メッキ（ドブメッキ）で耐腐食性が飛躍的に向上
業界初② 軽量なアルミフレームと走行棒に上下スバリ車を装着する事により開閉トラナルが激減
業界初③ メッシュ材はスチール製のエキスパンドメッシュを使用、通風性と耐久性を飛躍的に向上

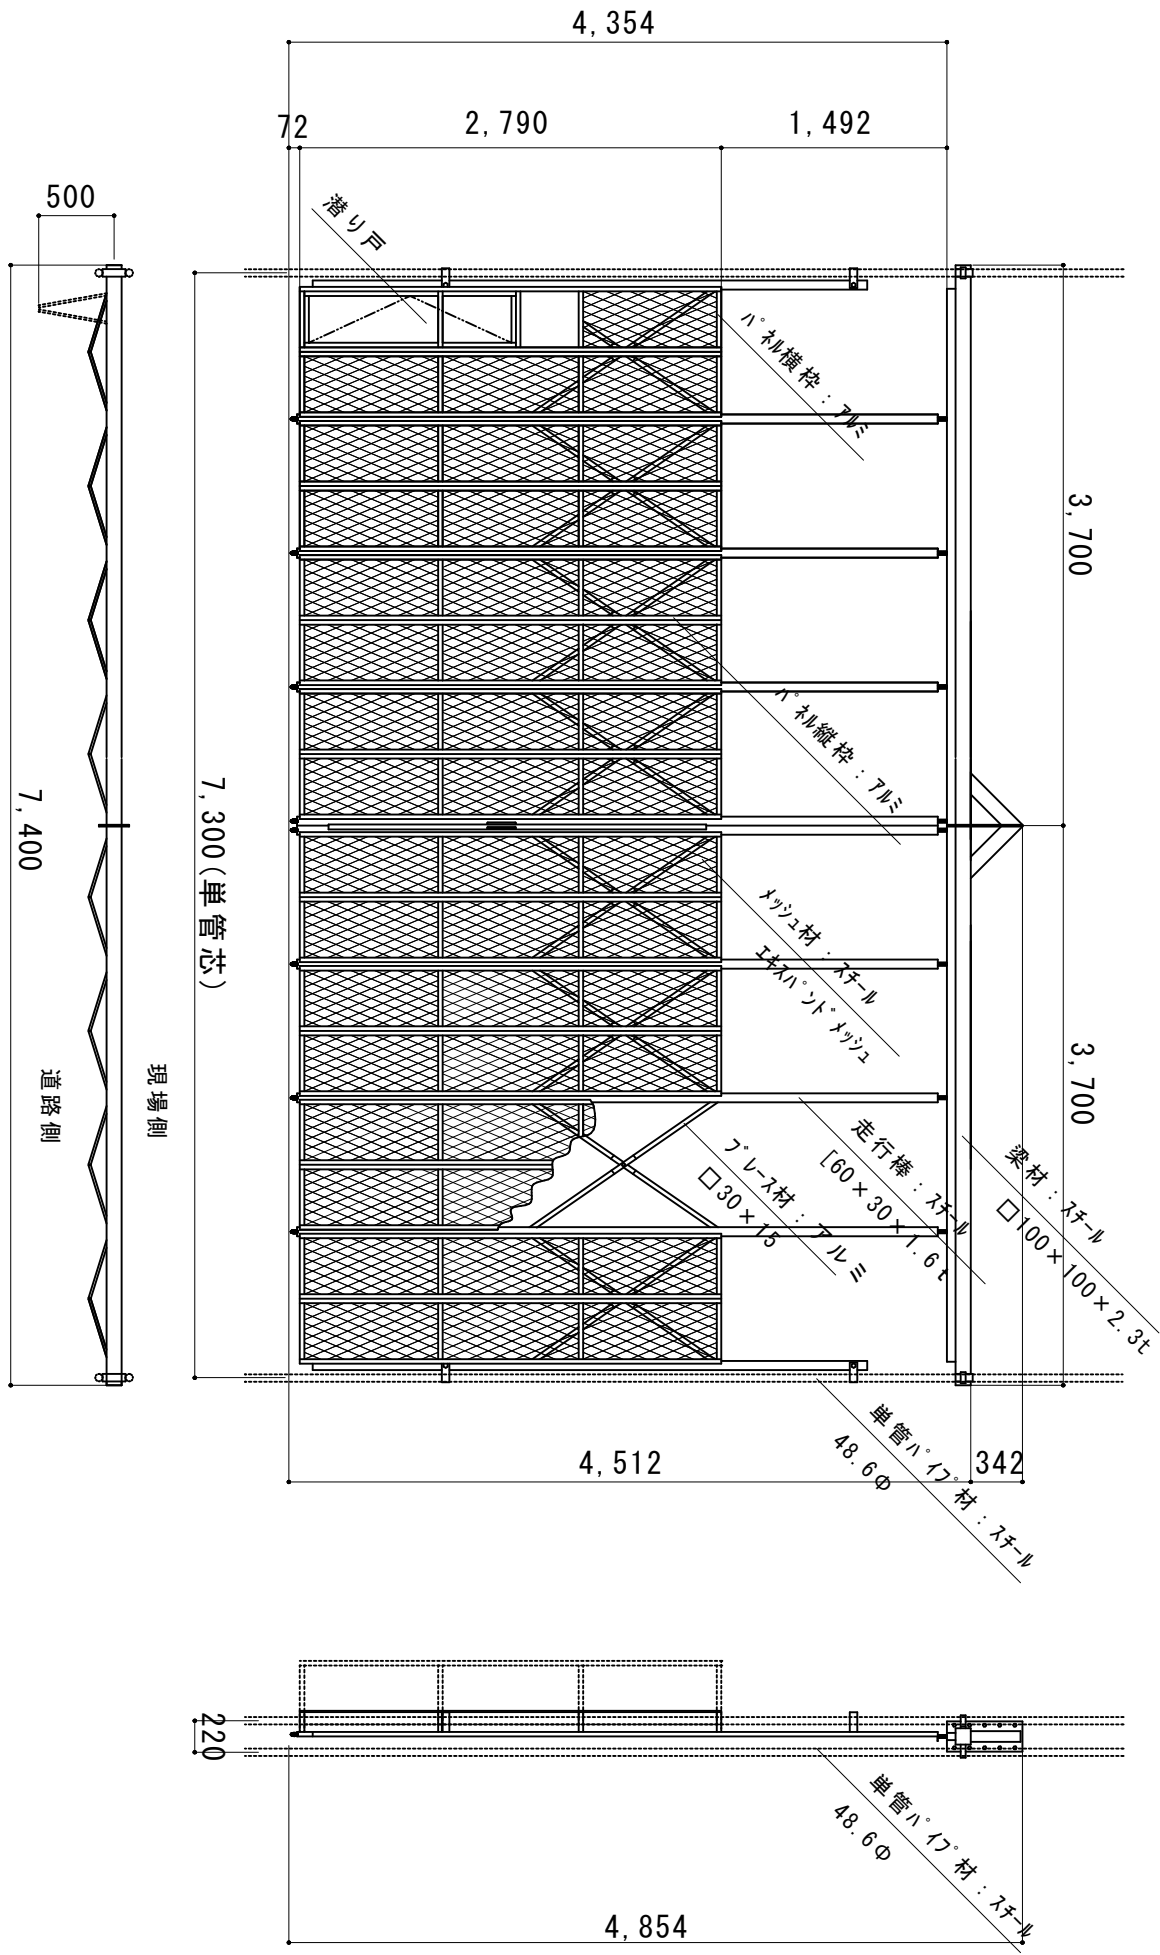

縮尺	1/50	作図日
名称	ミニパネルゲート	EG-32-72
ゲート工業株式会社	作図者	