


- 業界初① 梁材が溶融亜鉛メッキ（どぶメッキ）で耐腐食性が飛躍的に向上
業界初② パネルの面材がポリプロピレンで従来の塩ビ製に比べ強度が約2倍に、ハネ枠は耐腐食性に強いアルミ製を使用
業界初③ 軽量なアルミフレームと走行棒に上下ハネ車を装着する事により開閉トラブルが激減
業界初④ メッシュ材はスチール製のエキスパンドメッシュを使用、通風性と耐久性を飛躍的に向上

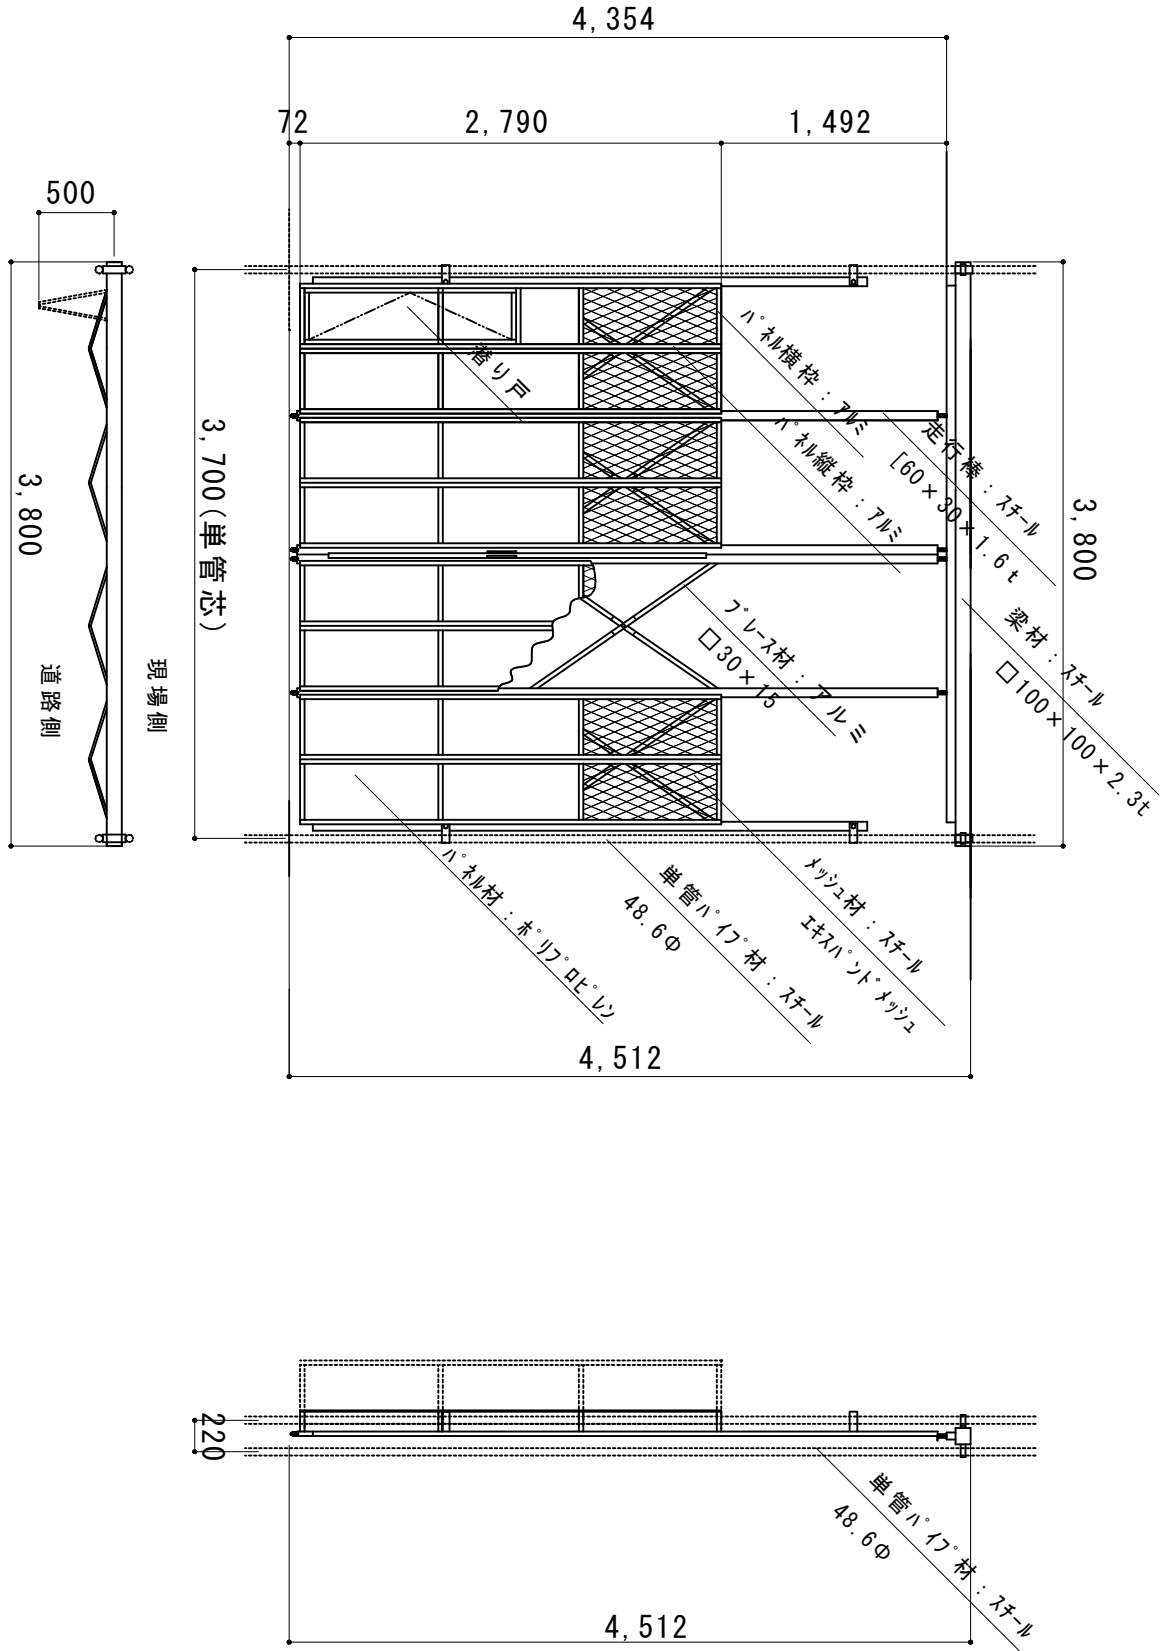

※ 仕様変更に伴い梁の形状が変更になる場合がございます
ご注文時は必ずご確認をお願い致します
部材及び仕様は予告無く変更する場合がございます

縮尺	1/50	作図日	
名称	ラゲージゲート	EG-3T-36	
ゲート工業株式会社		作図者	