


業界初！シートが1mの分割構造でシートのメンテナンスを大幅軽減、取り換えも簡単

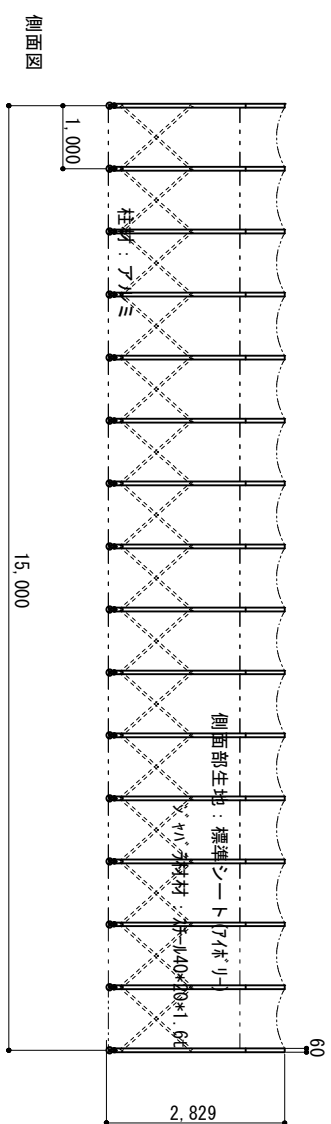

注1：シーートの干渉により数値が多少異なります
注2：収縮すると転倒の恐れがございます、必ず
両端固定をお願いいたします。



縮尺	1/120 1/15	作図日	2024/08
名称	ゲートテント スチールジャバラ	標準シート	
ゲート工業	株式会社	作図者	