



業界初！ シートが1m幅の分割構造でシートのメンテナンスコストを大幅軽減、取り換えも簡単

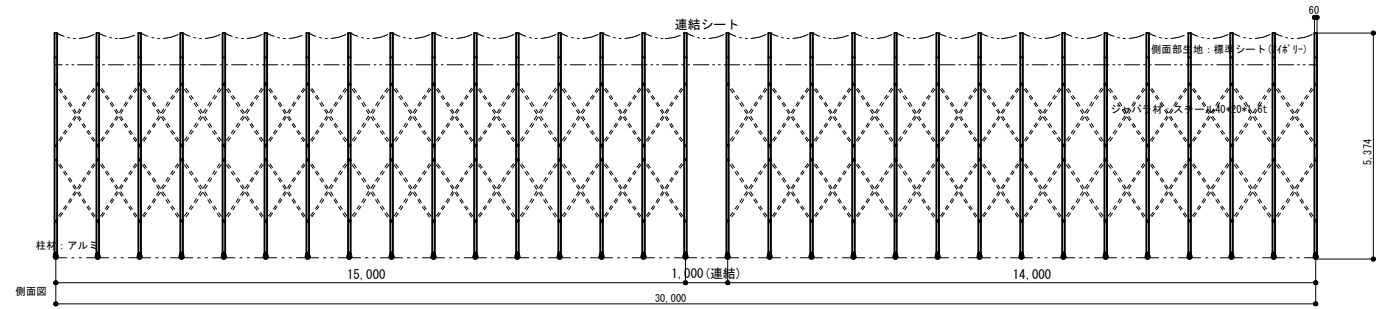

注2：収縮すると転倒の恐れがございます、必ず
両端固定をお願いいたします。

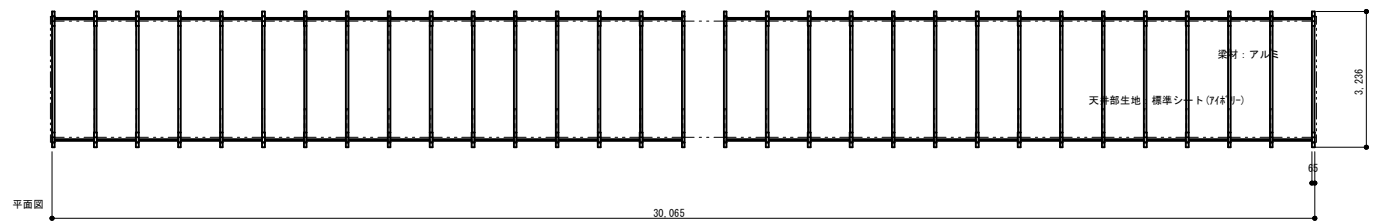

縮尺	1/180 1/15	作図日	2023/10
名称	ゲートテント スチールジャバラ 標準シート		
ゲート工業 株式会社		作図者	