



業界初！シート幅が1mの分割構造でシートのメンテナンスコストを大幅軽減、取り換えも簡単

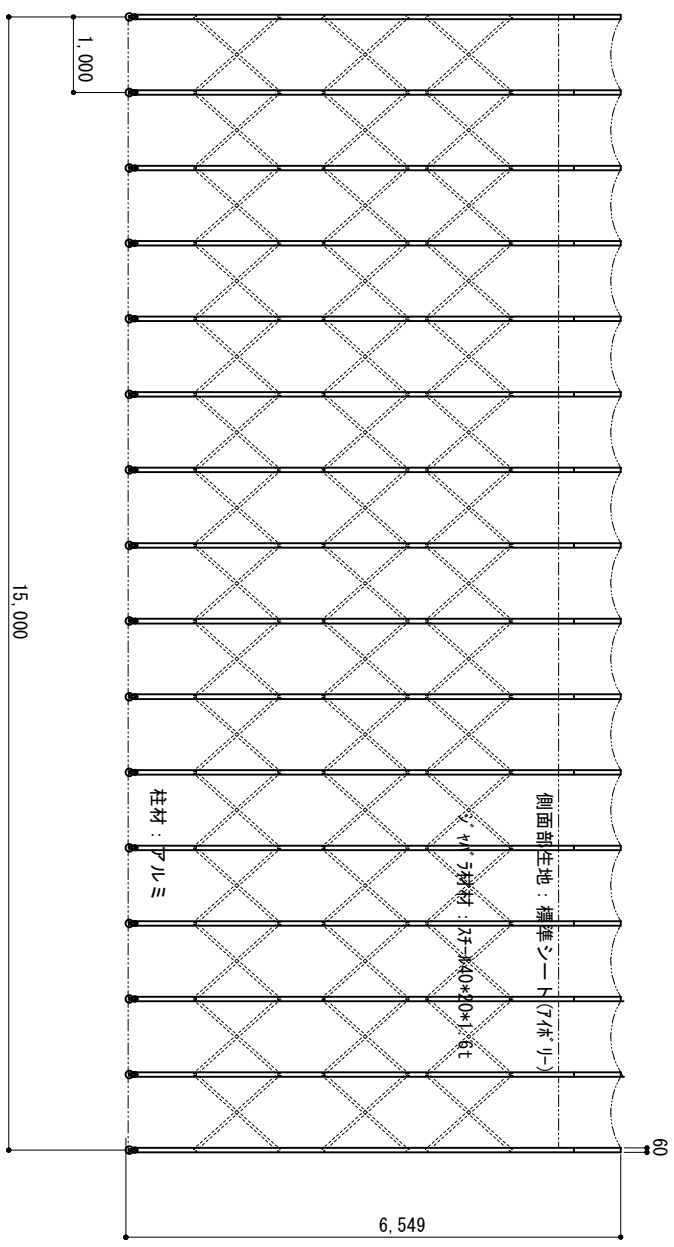

側面図

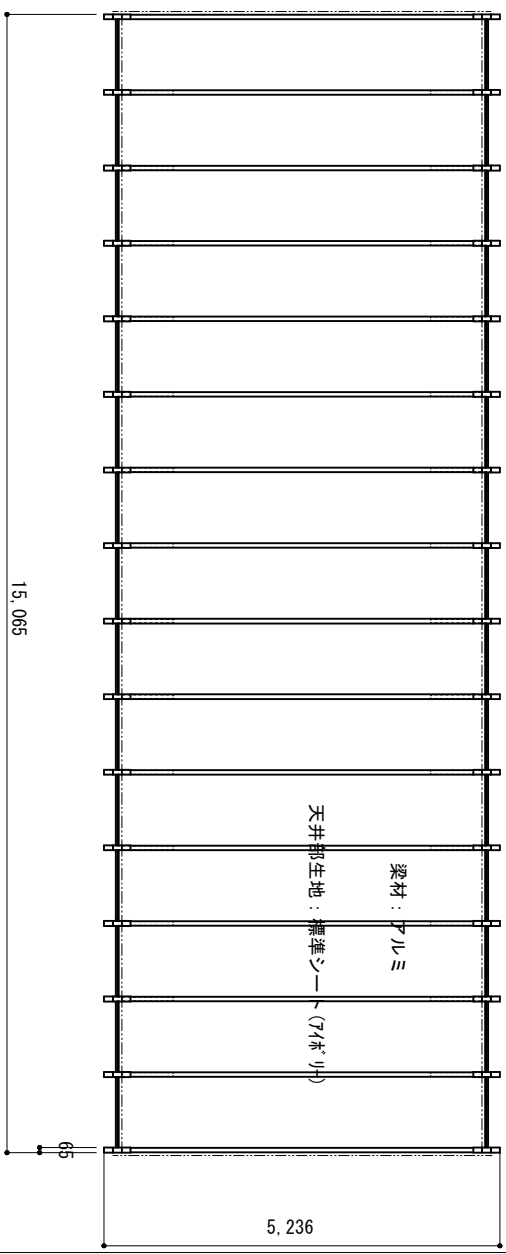

両端固定をお願いします。

縮尺	1/100	1/15	作図日	2023/05
名称	ゲーテテント 本体スチールジャバラ 標準シート			
ゲーテ工業株式会社	作図者			