


業界初！柱、梁が総アルミ製で収縮移動が飛躍的に向上し、ジャバラ部はスチール角材を使用し耐久性もUP




業界初！シートが1m幅の分割構造でシートのメンテナンスコストを大幅軽減、取り換えもラクラク

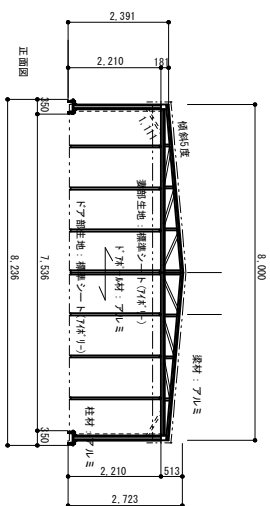

ツ
ー
テ

注1：シートの干渉により数値が多少異なります

注2：収縮すると転倒の恐れがございます、必ず両端固定をお願いします。

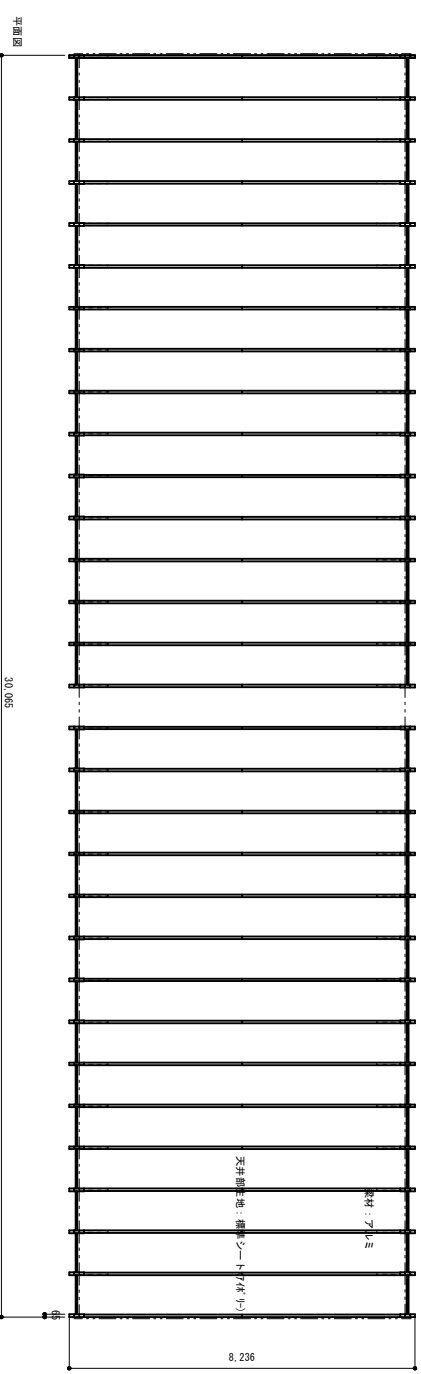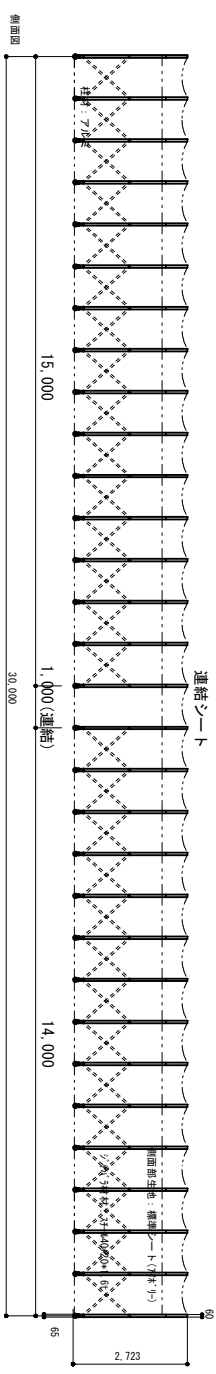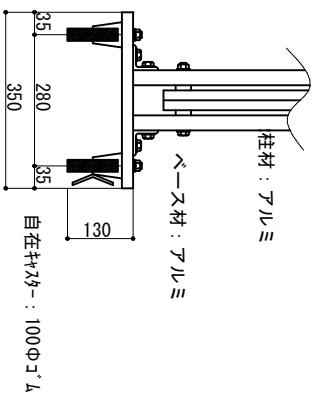

縮尺	1/180	1/15	作図日	2024/01
名称	ゼートテント 本体+チャールジャバラ 標準シート			
ゼート工業株式会社	作図者			