

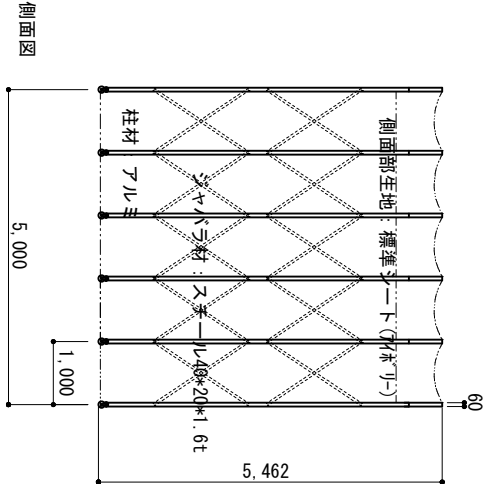
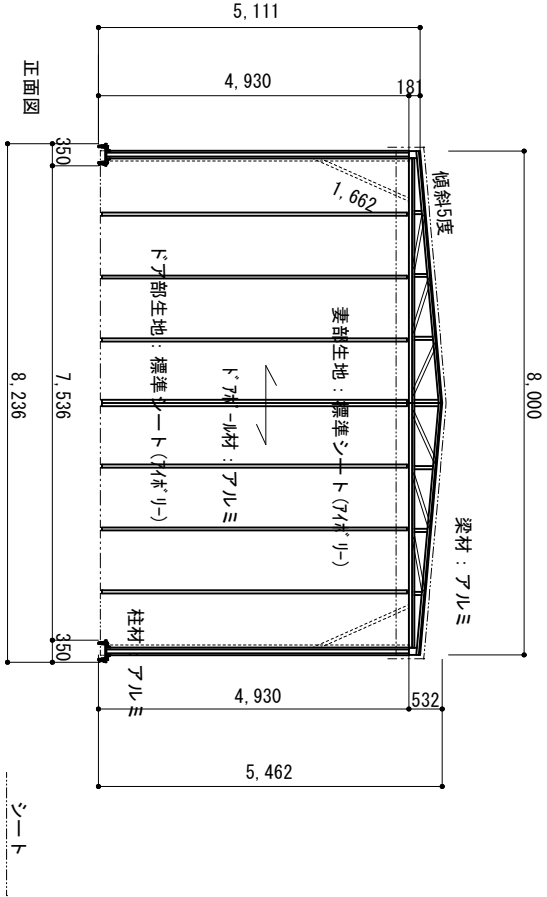


業界初！ 柱、梁が総アルミ製で収縮移動が飛躍的に向上し、ジャバラ部はスチール角材を使用し耐久性もUP

業界初！ シート幅が1mの分割構造でシートのメンテナンスコストを大幅軽減、取り換えも簡単

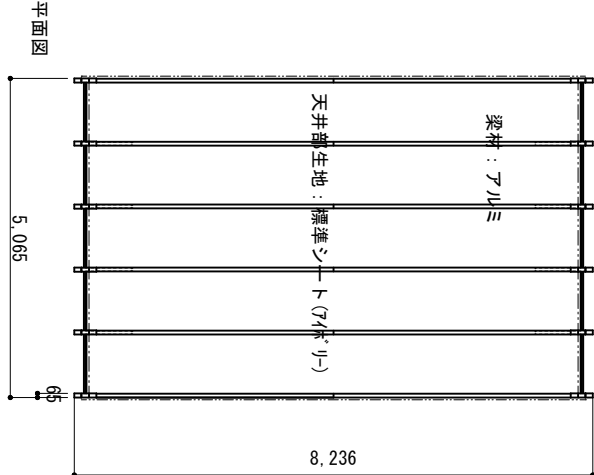

注1：シートの干渉により数値が多少異なります
注2：収縮すると転倒の恐れがございます、必ず
面端固定をお願いします。

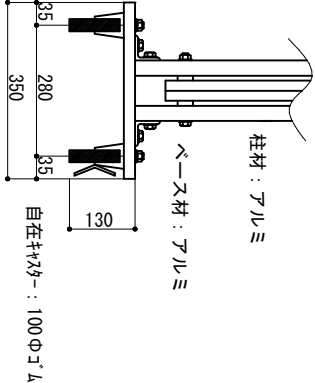

縮尺	1/120	1/15	作図日	2023/01
名称	ゲートテント	スチールジャバラ	標準シート	
ゲート工業	株式会社	作図者		