


(注: 落とし棒はオプション品となります)

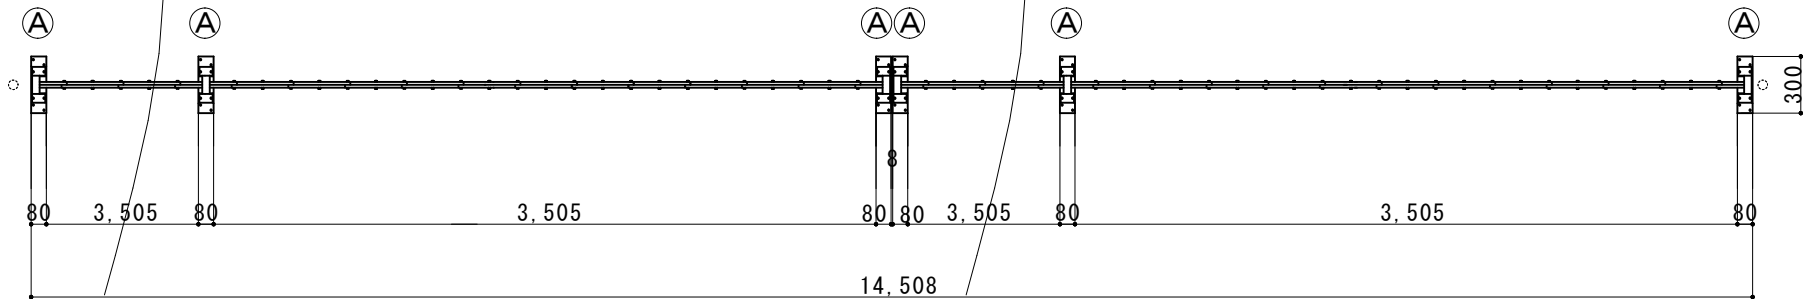

縮尺	1/40	作図日	
名称	アルミクロスゲート 両開き 12AYW-144-36		
ゲート工業 株式会社	作図者		