


- 業界初① 梁材が溶融亜鉛メッキ（どぶメッキ）で耐腐食性が飛躍的に向上
- 業界初② パネルの面材がポリプロピレンで従来の塩ビ製に比べ強度が約2倍に、ハ°ル枠は耐腐食性に強いアルミ製を使用
- 業界初③ 軽量なアルミプレスと走行棒に上下ハ°リ車を装着する事により開閉トラブルが激減

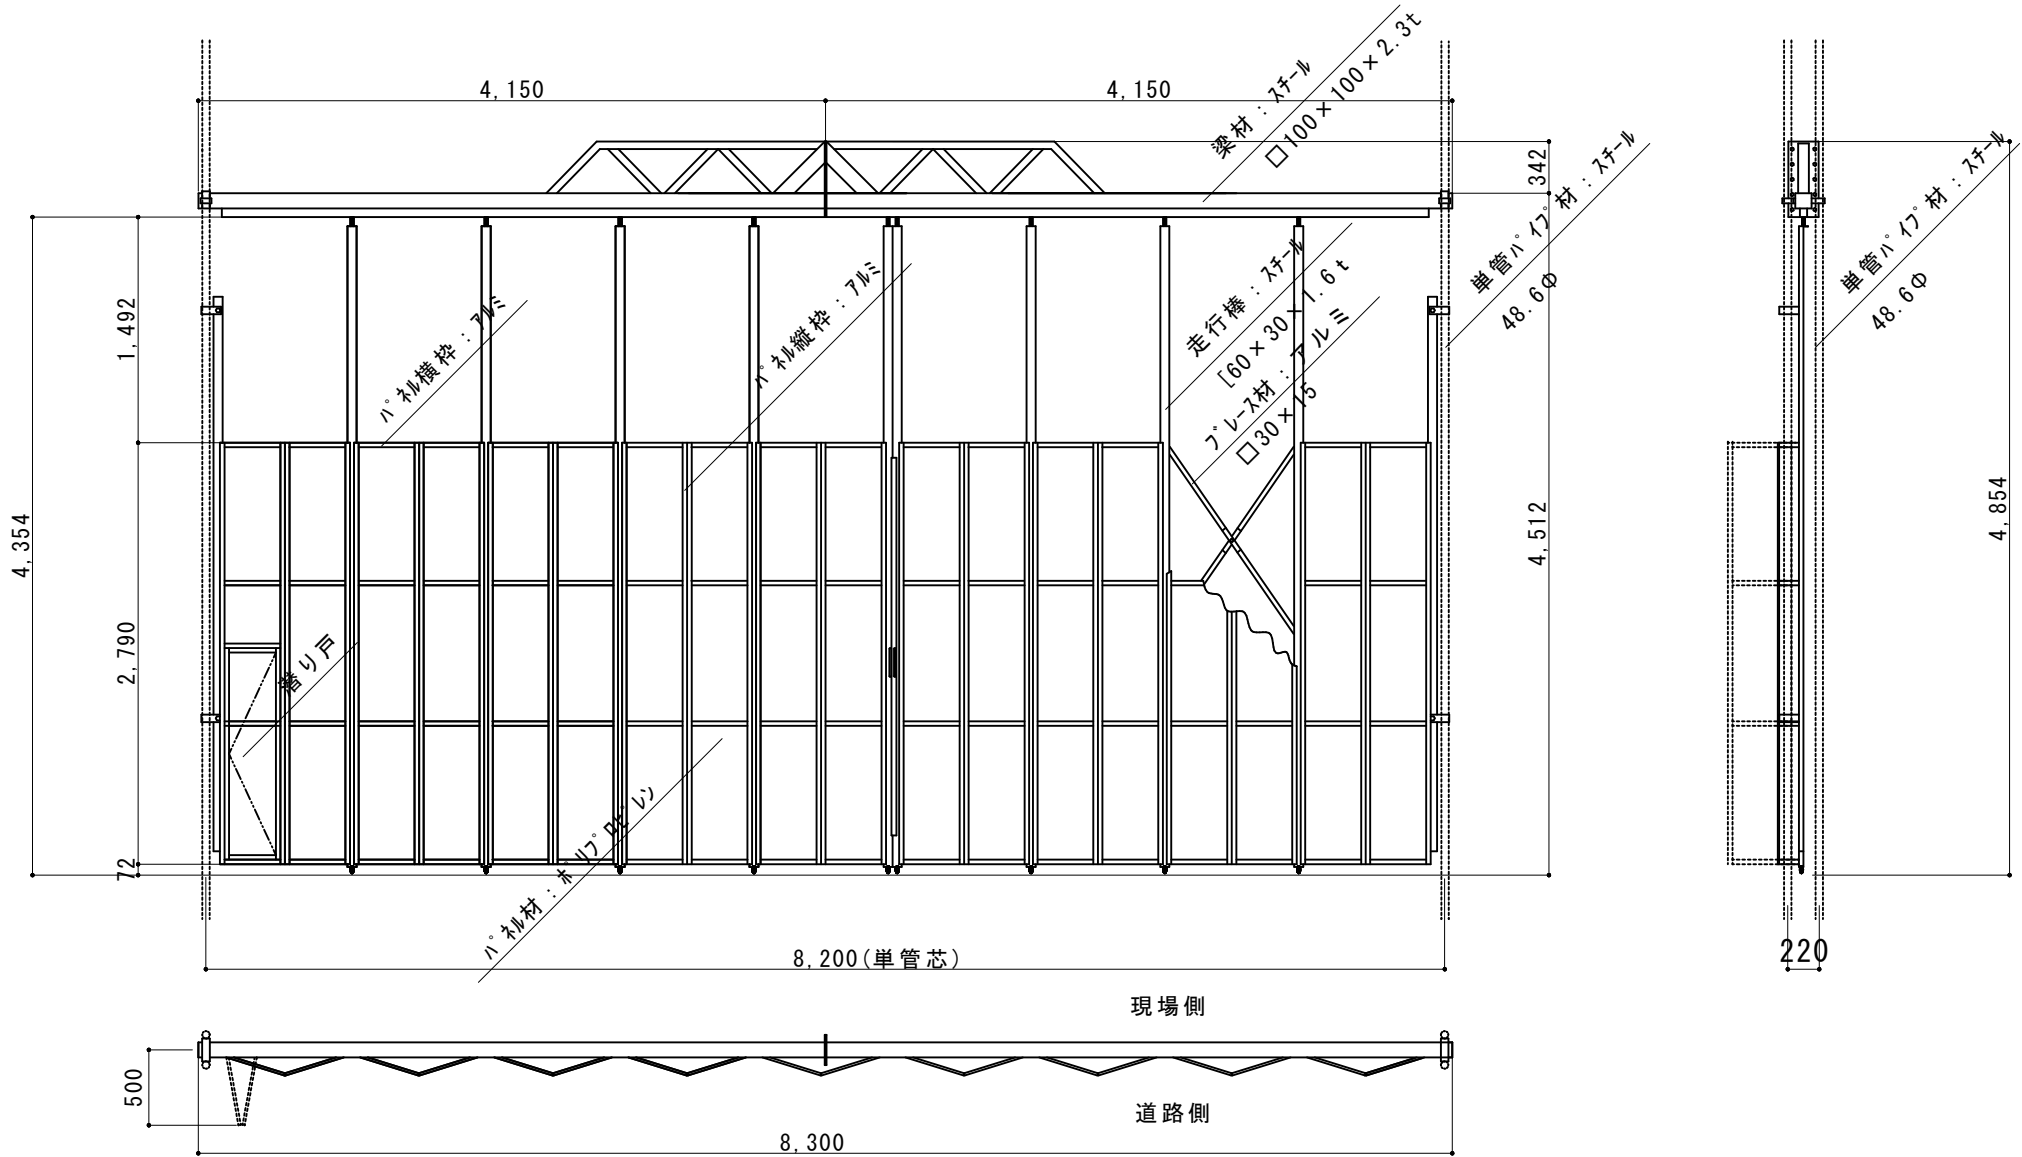

縮尺	1/50	作図日	
名称	ミニハ°ルゲート	EG-3P-81	
ゲート工業株式会社		作図者	