業界初①　梁材が溶融亜鉛メッキ（どぶメッキ）で耐腐食性が飛躍的に向上
業界初②　パネルの面材がポリプロピレンで従来の塩ビ製に比べ強度が約2倍に、ﾊﾟﾈﾙ枠は耐腐食にに強いアルミ製を使用
業界初③　ﾒｯｼｭ材はｽﾁｰﾙ製のｴｷｽﾊﾟﾝﾄﾞﾒｯｼｭを使用、通風性と耐久性を飛躍的に向上

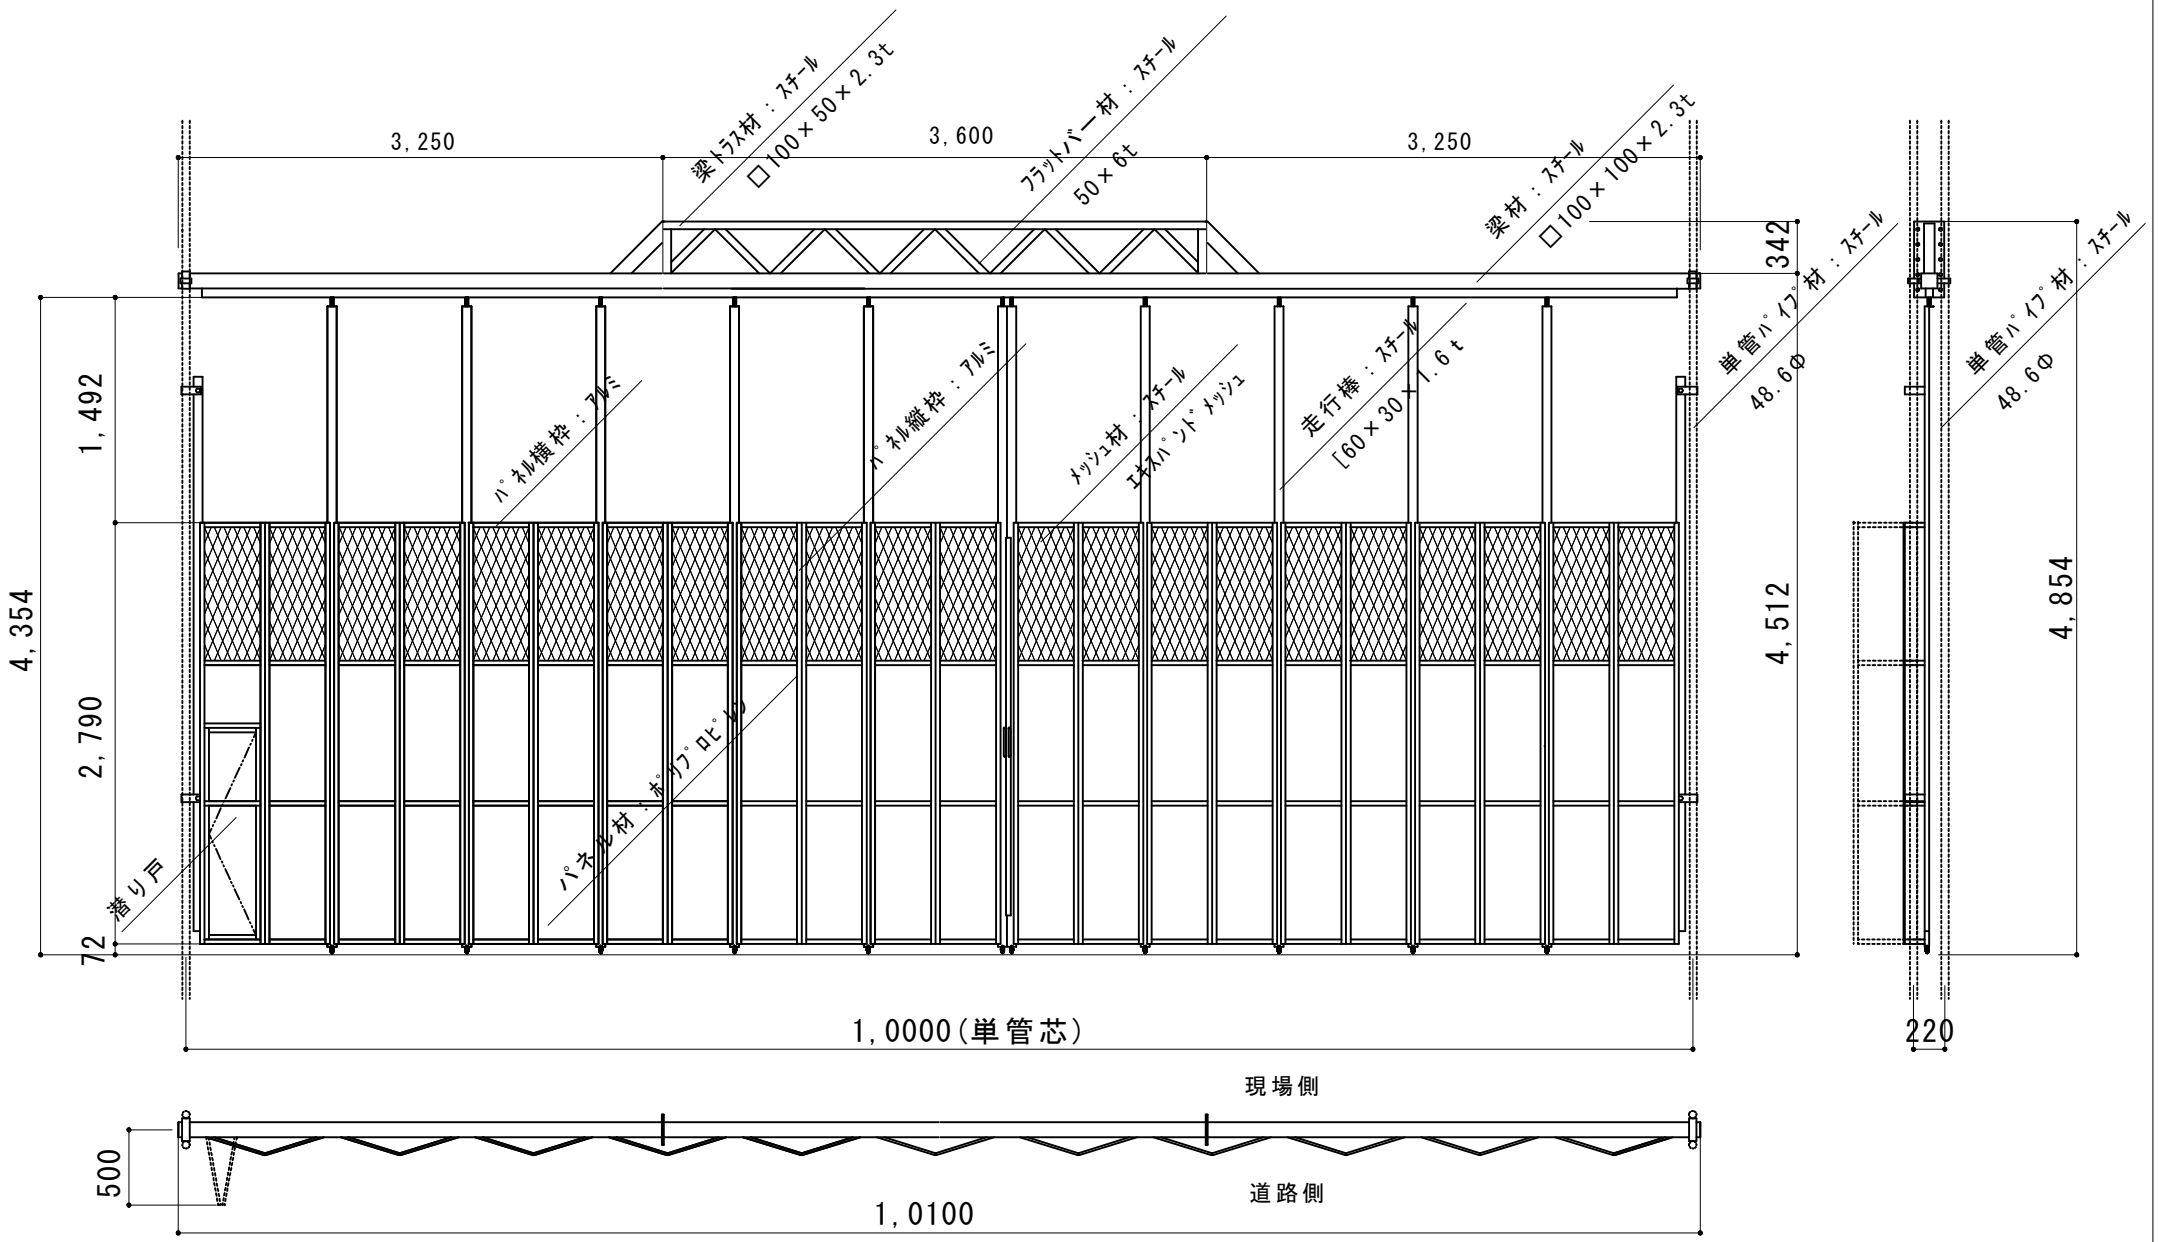


※仕様変更に伴い梁の形状が変更になる場合がございます
ご注文時は必ずご確認をお願い致します
部材及び仕様は予告無く変更する場合がございます

| | | | |
|---|---|---|---|
| 縮尺 | 1/50 | 作図日 | |
| 名称 | ﾐﾆﾊﾟﾈﾙｹﾞｰﾄ | SG-3T1-99(N63+Z36) | |
| ゲート工業株式会社 | | 作図者 | |