


- 業界初① 梁材が溶融亜鉛メッキ（どぶメッキ）で耐腐食性が飛躍的に向上
- 業界初② パネルの面材がポリプロピレンで従来の塩ビ製に比べ強度が約2倍に、 H° 枠材は耐腐食に強いアルミ製を使用
- 業界初③ メッシュ材はスチール製のエキスパントメッシュを使用、通風性と耐久性を飛躍的に向上

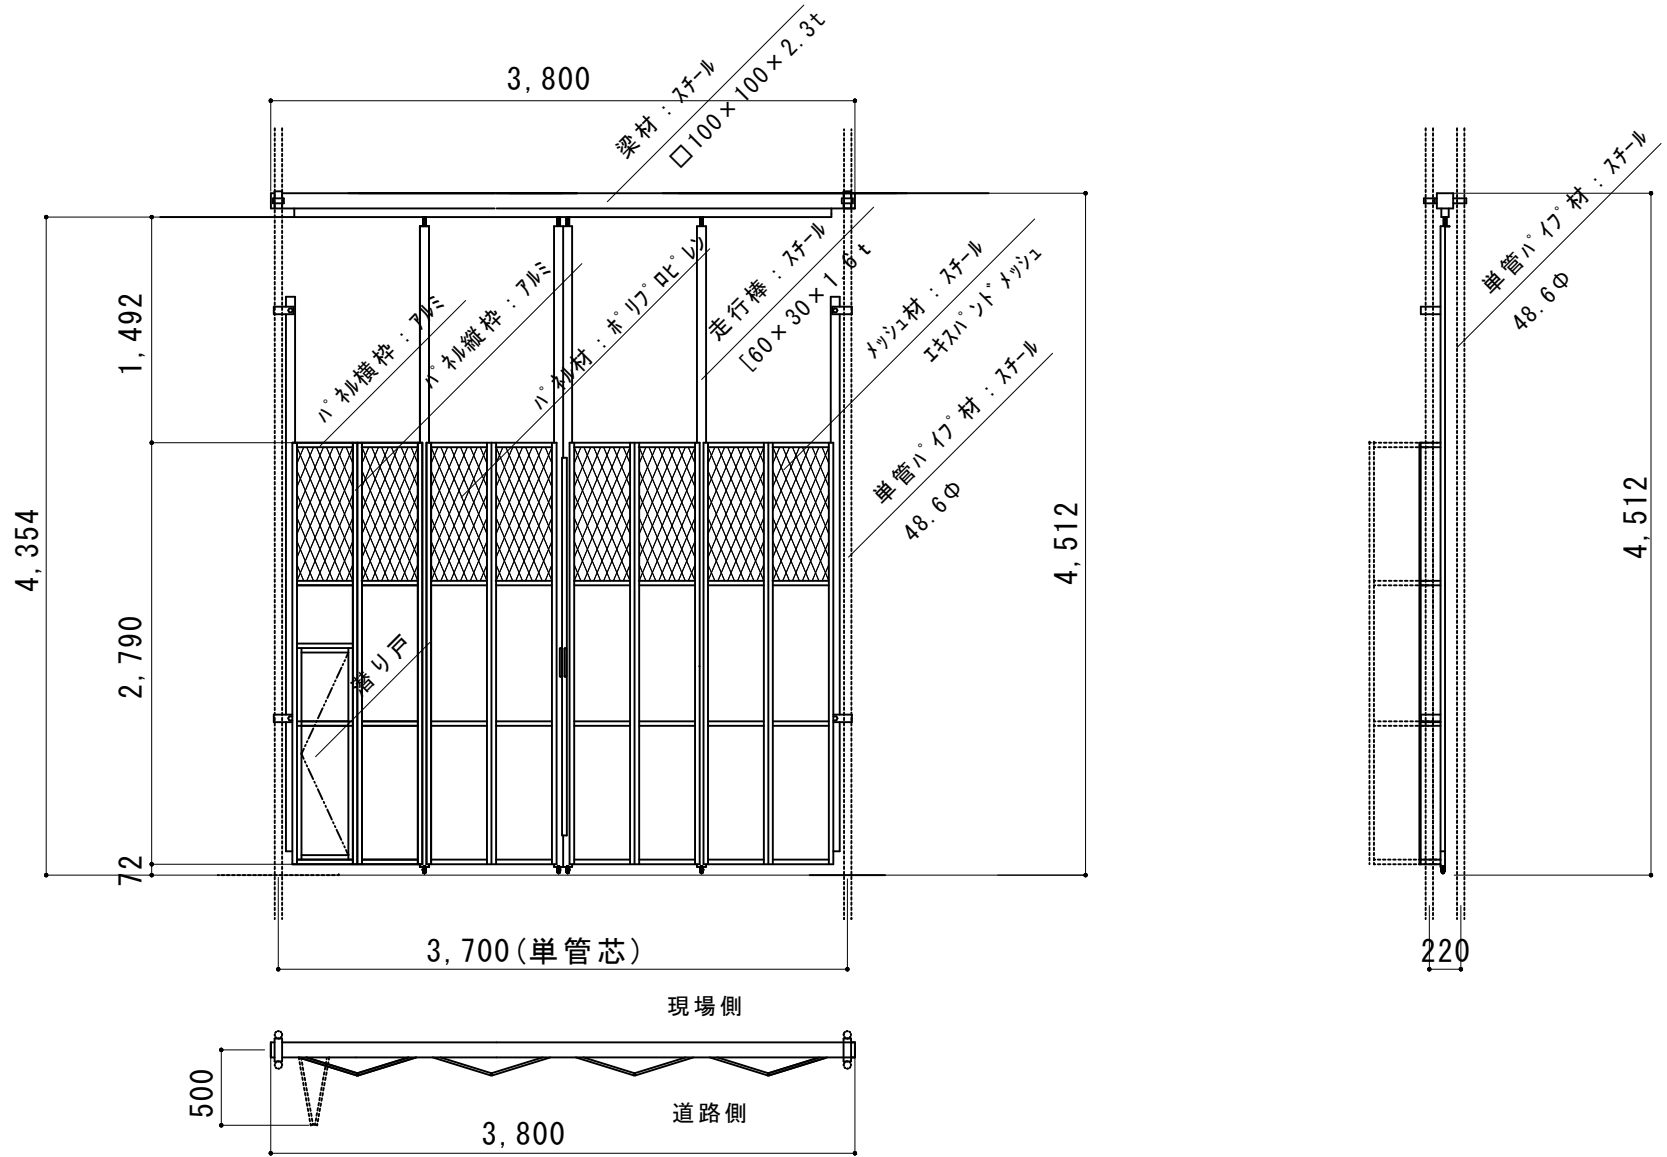

縮尺	1/50	作図日	
名称	ミニパネルゲート	SG-T3-36	
ゲート工業株式会社	作図者		