


業界初① 梁材が溶融亜鉛メッキ（どぶメッキ）で耐腐食性が飛躍的に向上

業界初② パネルの面材がポリプロピレンで従来の塩ビ製に比べ強度が約2倍に、ハーネル枠は耐腐食に強いアルミ製を使用

業界初③ メッシュ材はスチール製のエキハントメッシュを使用、通風性と耐久性を飛躍的に向上

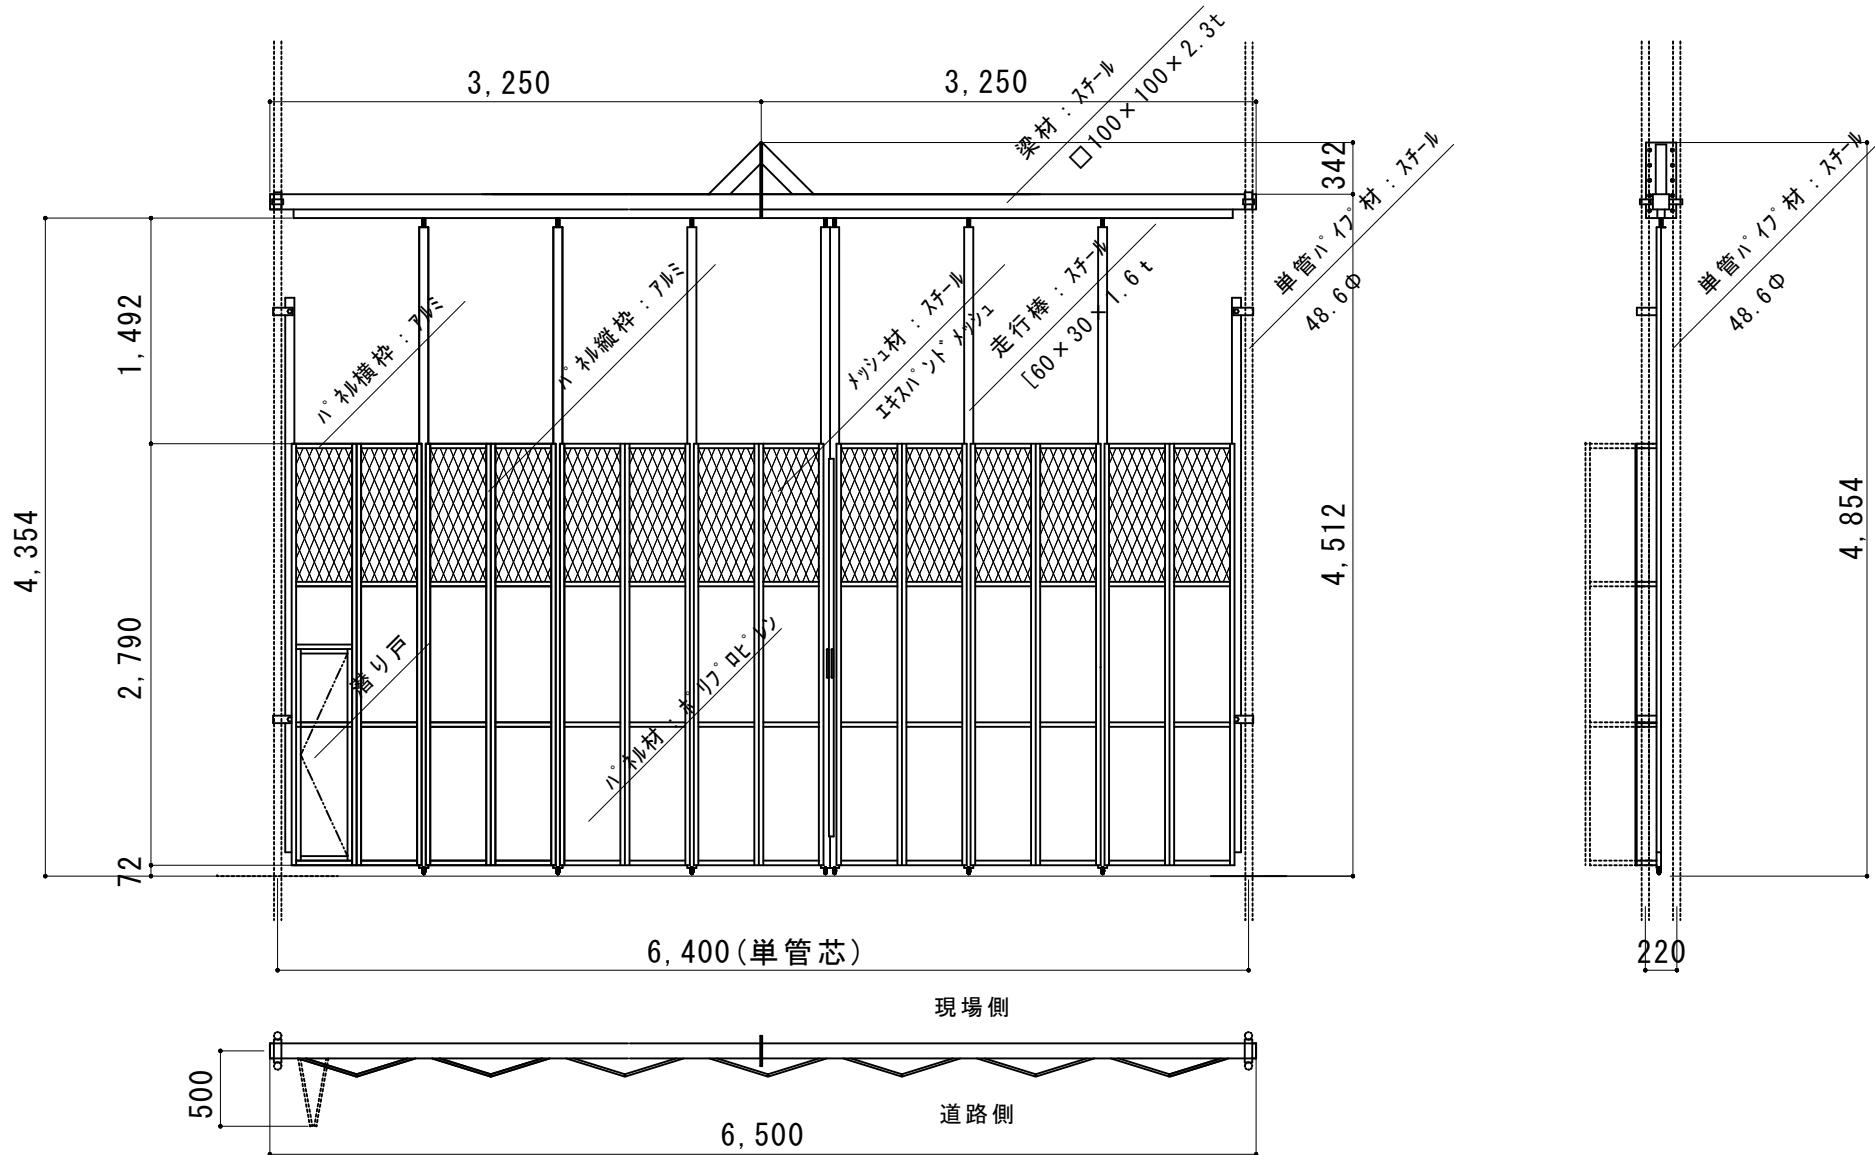

縮尺	1/50	作図日
名称	パネルゲート SG-T3-63	
ゲート工業株式会社		作図者