
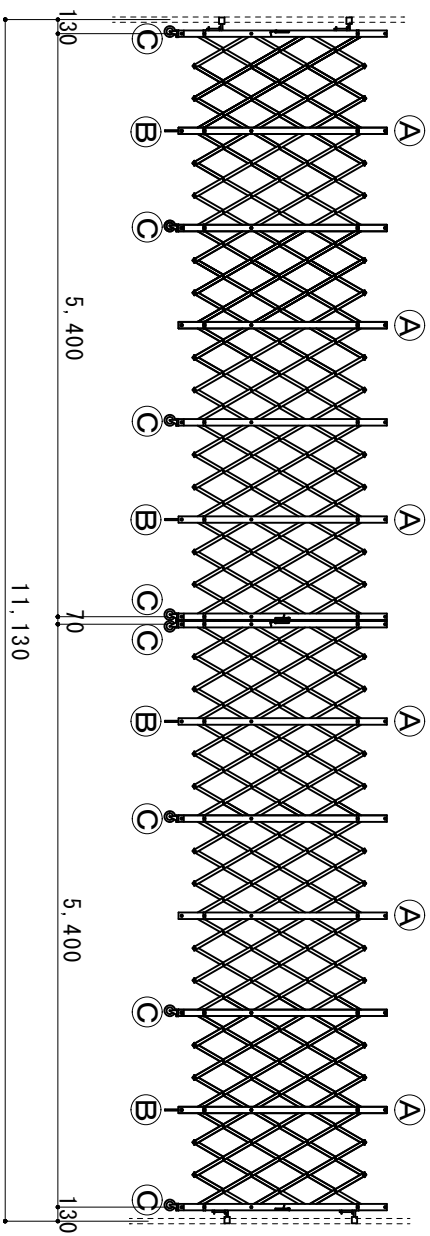
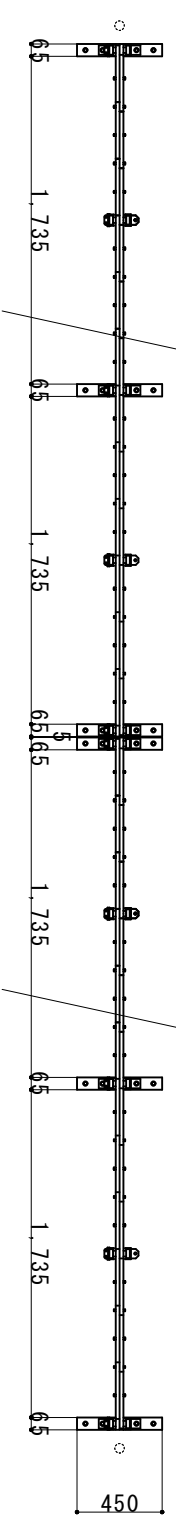
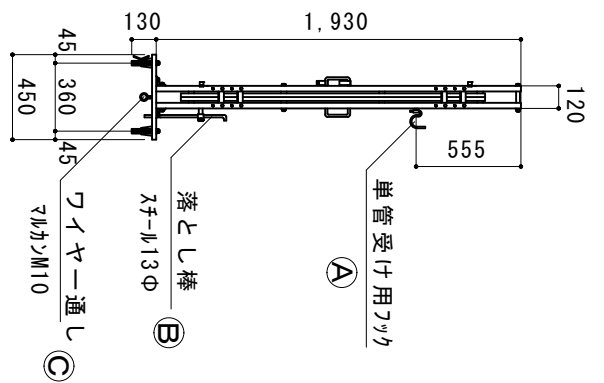


角パイプ材：アルミ
□ 30×15×2t

柱材：アルミ
[60×30×3t

ホルト、ナット材：スチール
M6×40

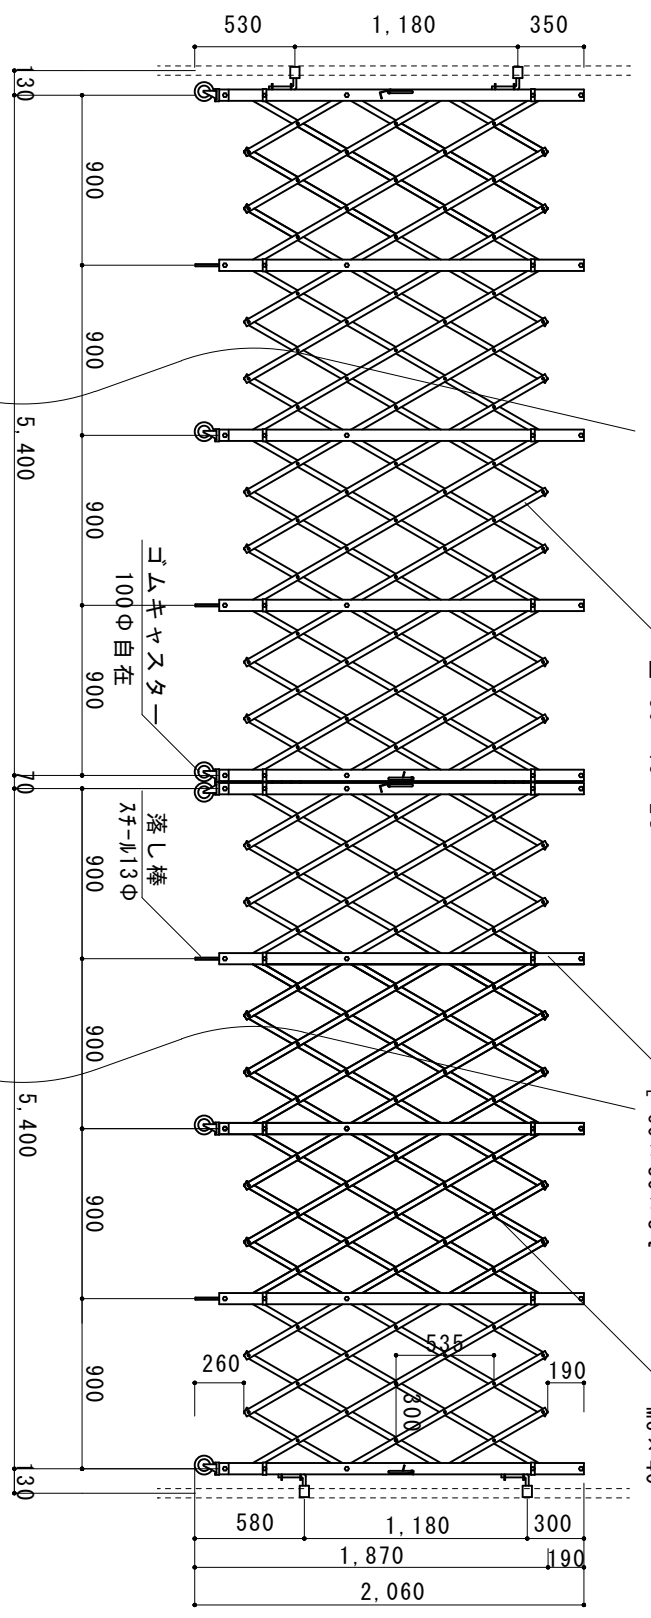

縮尺	1/40	1/70	作図日	2023/03
名称	フルミクロシート 両開き		ACW-108	
ゲート工業 株式会社 作図者				