
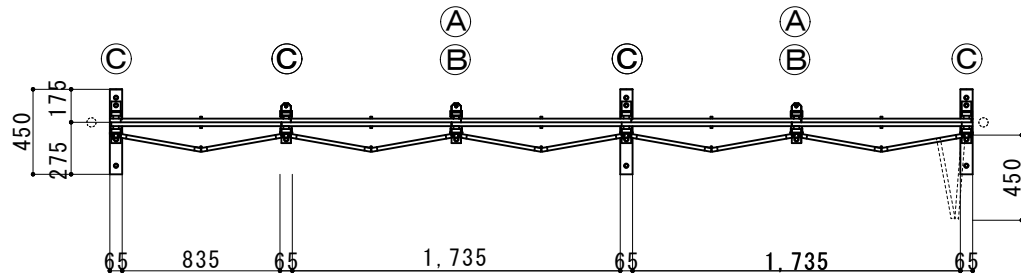


- 業界初① 本体及びパネルが完全ロックアップ組立構造（溶接がない）により全ての部分が安価に修理が可能  
 業界初② パネルの面材がポリプロピレンで従来の塩ビ製に比べ強度が約2倍に、ハネ枠は耐腐食に強いアルミ製を使用

パネル材：ポリプロピレン

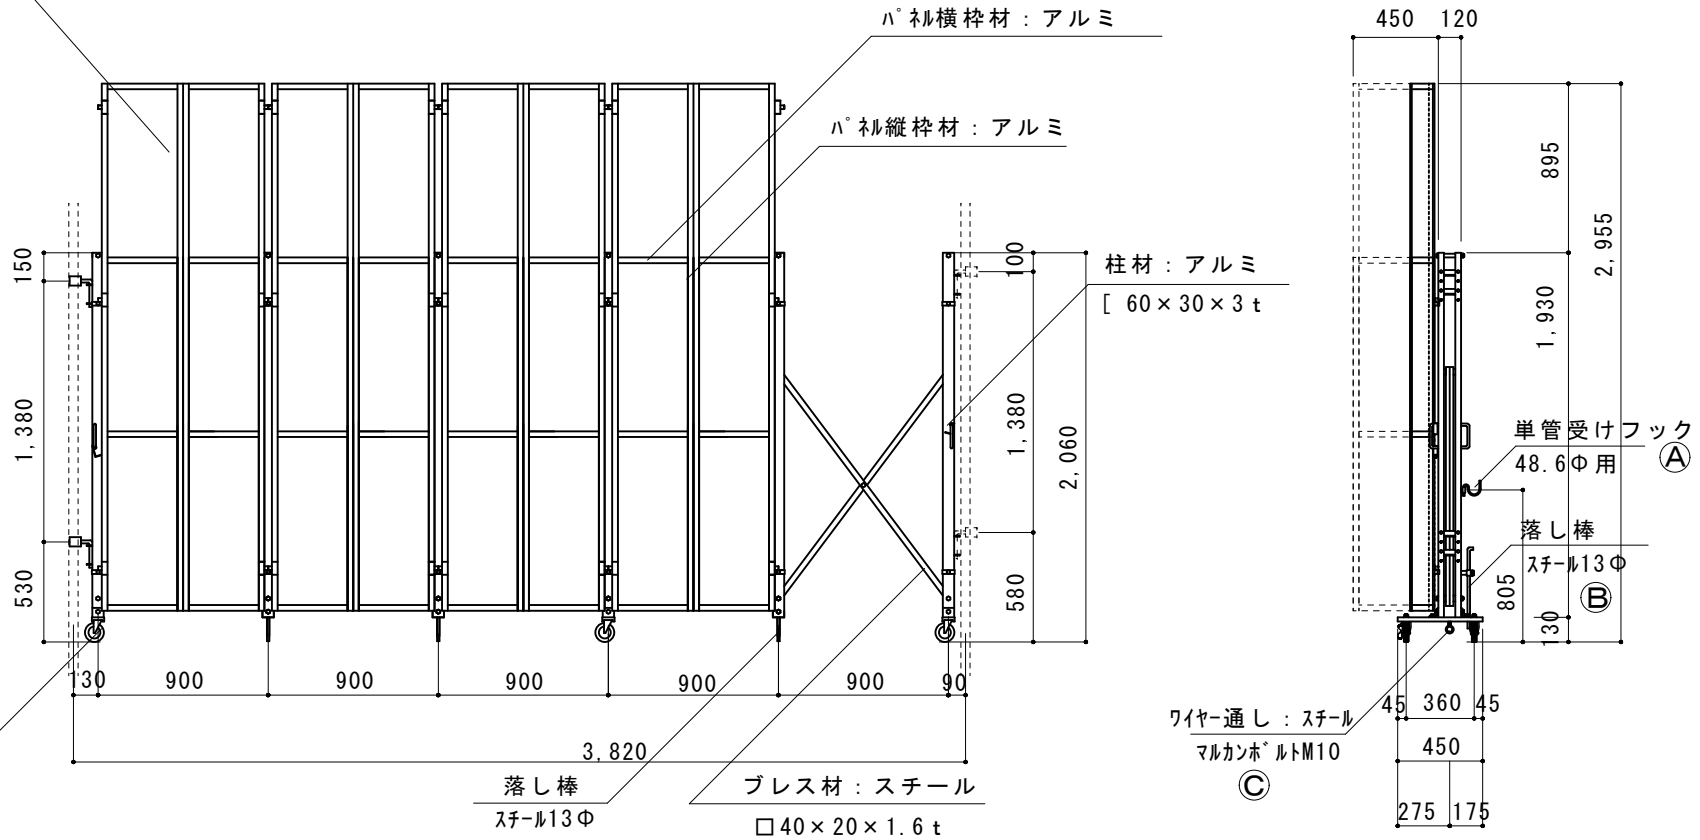

縮尺	1/40	作図日
名称	ハネキャストゲート 片開き (D)ADS-3P-45	
ゲート工業 株式会社	作図者	