


業界初① 本体及びパネルが完全ノックダウン組立構造（溶接がない）により全ての部分が安価に修理が可能
業界初② パネルの面材がポリプロピレンで従来の塩ビ製に比べ強度が約2倍に、パネル枠は耐腐食性に強いアルミ製を使用

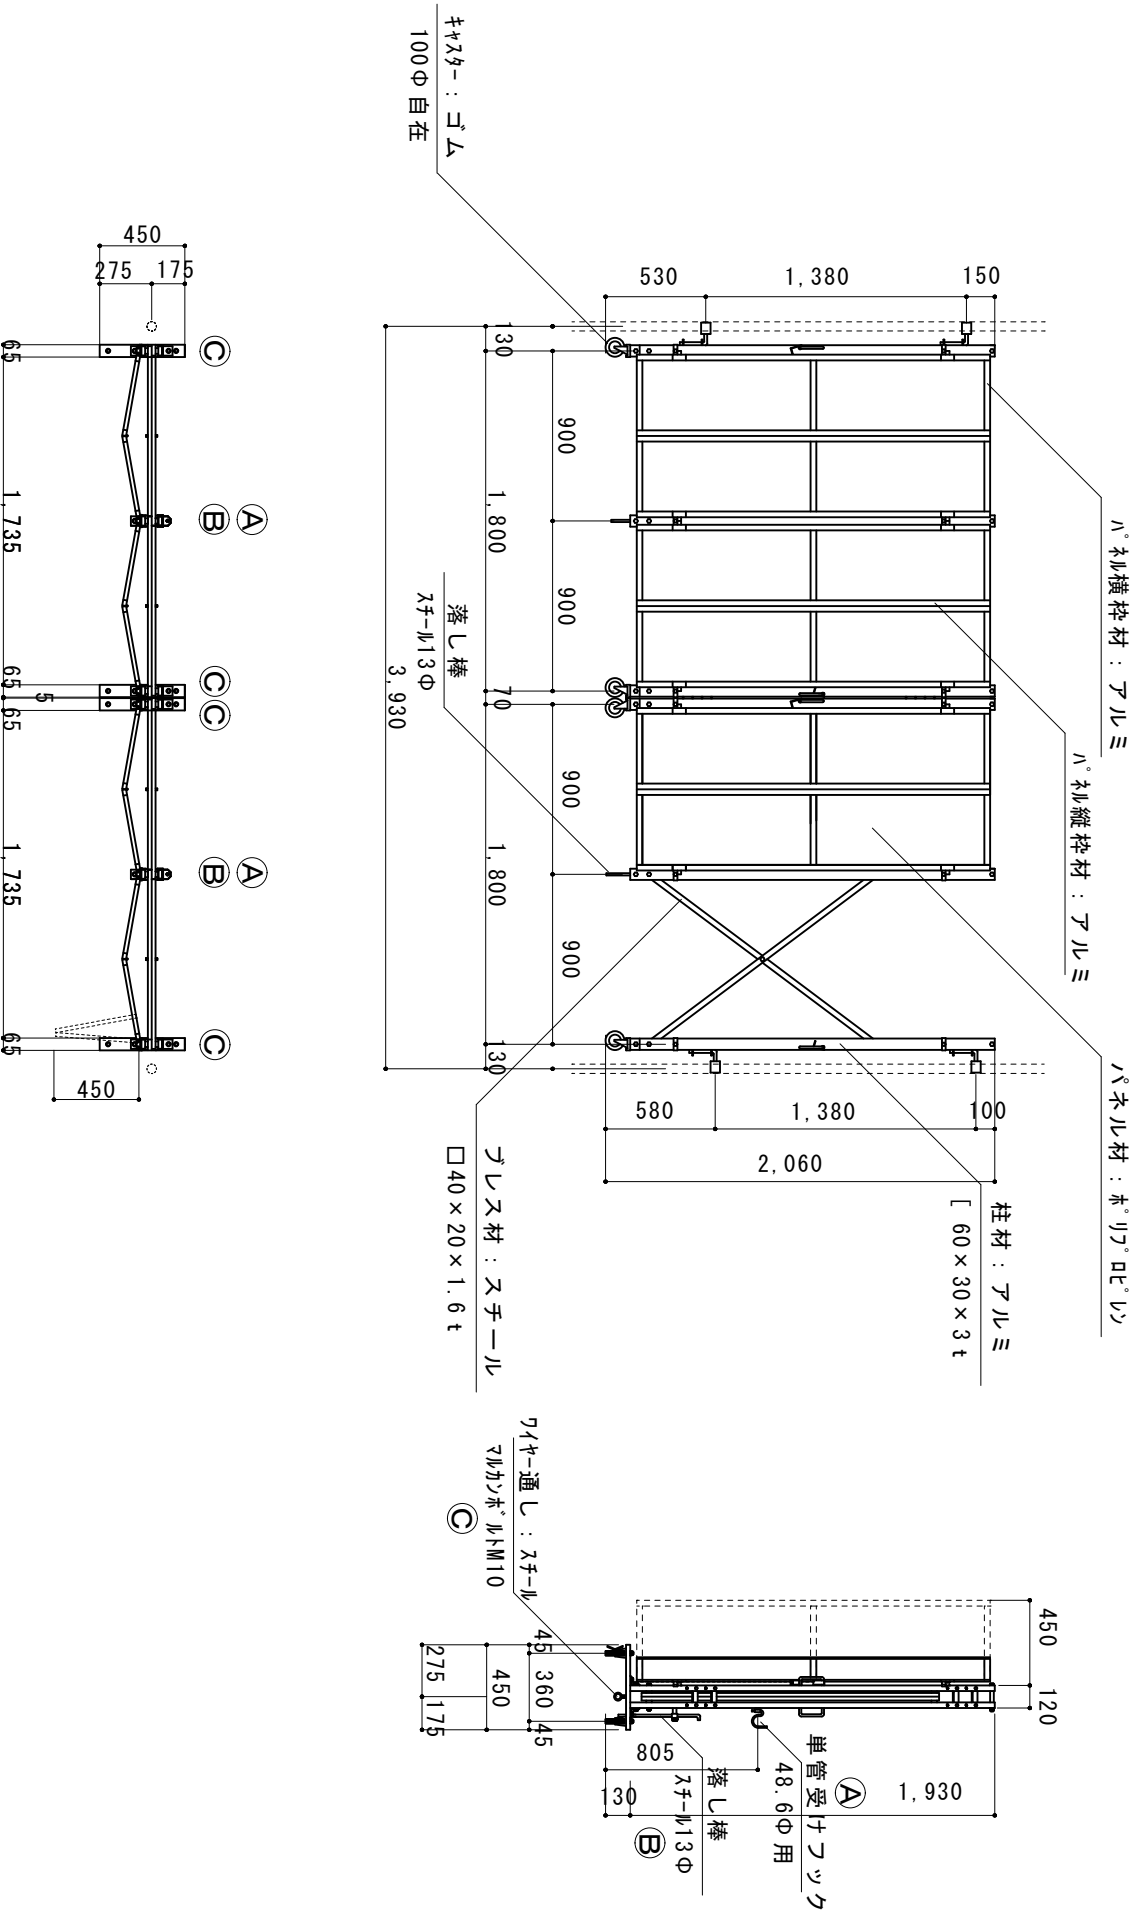

縮尺	1/40	作図日	2023/03
名称	パネルキヤスターゲート 両開き (D) ADW-2P-36	作図者	
ゲート工業 株式会社			