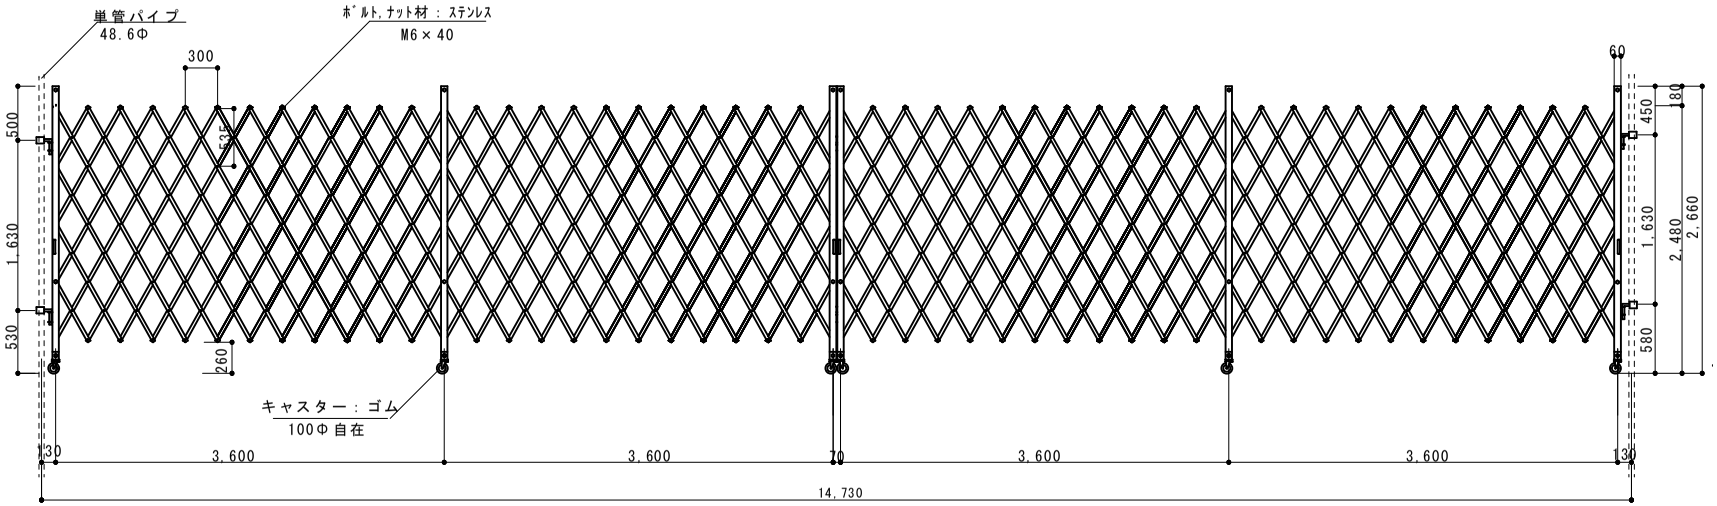

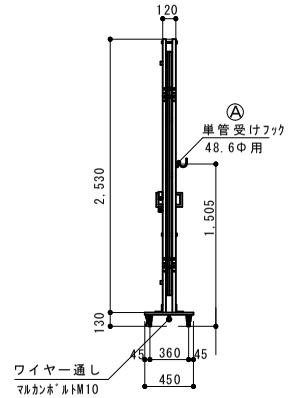

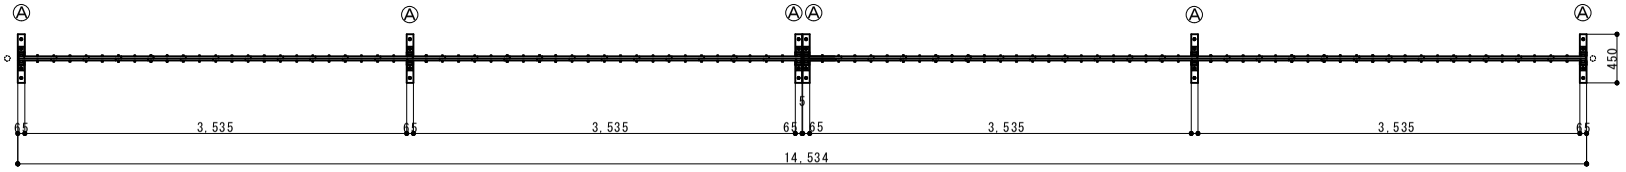

（注：落とし棒はオプション品となります）

縮尺	1/70	作図日	
名称	ｱﾙﾐｸﾛｽｹﾞｰﾄ　両開き　AHW-144-36		
ゲート工業　株式会社		作図者	