


(注：落とし棒はオプション品となります)

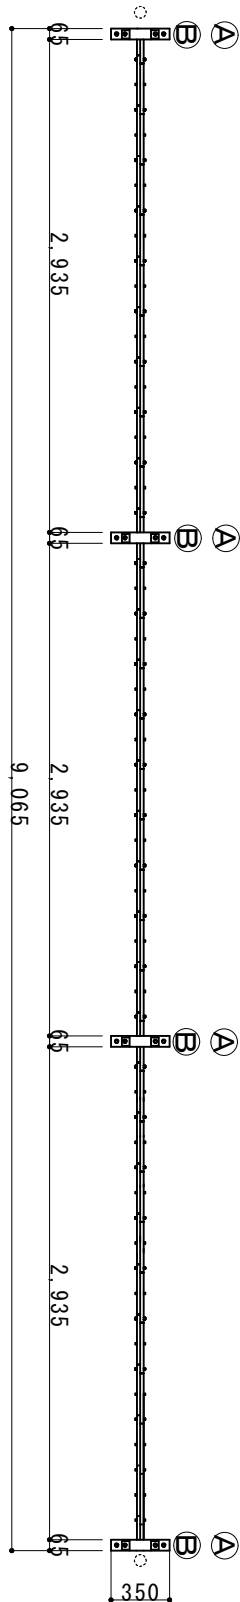

縮尺	1/45	作図日	
名称	7ミリクラスゲート 片開き	AKS-90-30	
ゲート工業株式会社	作図者		