


柱キヤツク材：ABS樹脂
グレー色

柱材：アルミ
[60×30×3t


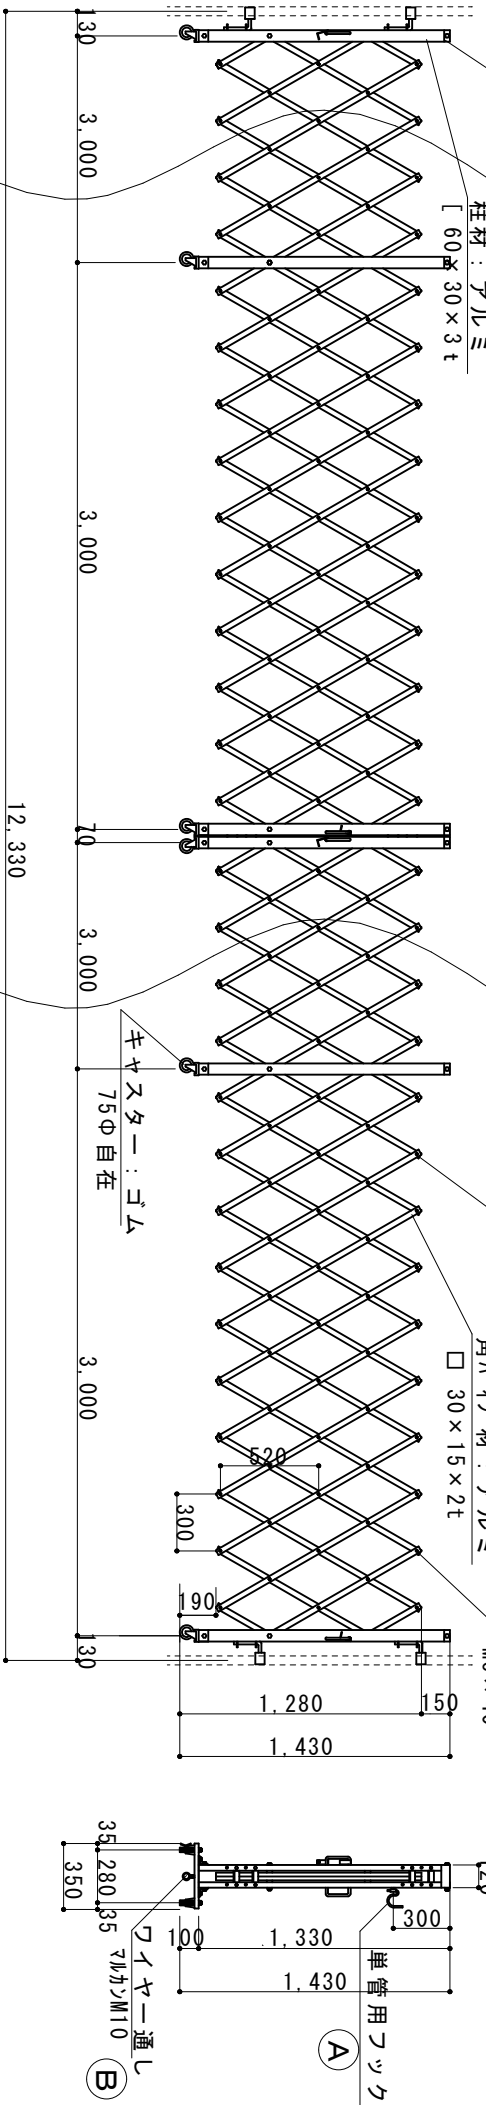


角ハ⁴⁷キヤツク材：ABS樹脂
グレー色

角ハ⁴⁷材：アルミ
□ 30×15×2t

ホルトキヤツク材：ステンレス
M6×40

(注：落とし棒はオプション品となります)

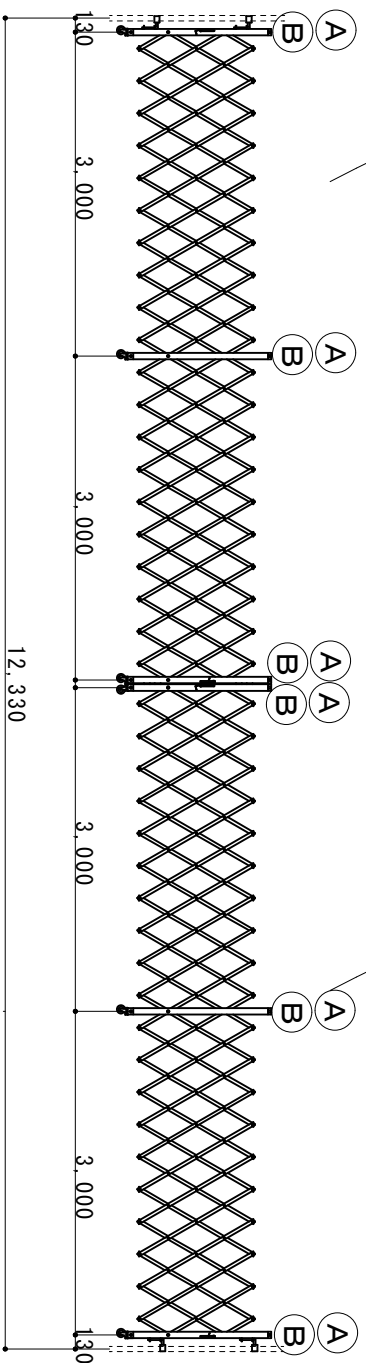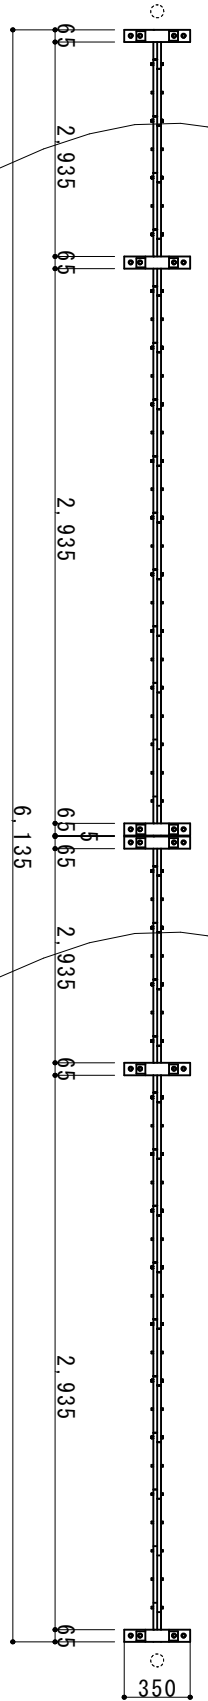

縮尺	1/40 1/70	作図日	
名称	7ルミクロゲート 両開き	AKW-120-30	
ゲート工業株式会社	株式会社	作図者	