

業界初① 柱やジヤバラ部は総アルミ製で柱内スパリ車構造により軽さと強度を実現  
業界初② 完全ノックダウン組立構造（溶接がない）なので全ての部分が安価に修理が可能

柱用キャップ材：ABS樹脂

角パイプ材：アルミ



角パイプ材：ABS樹脂

□ 30×15×2t  
ボルト、ナット材：ステンレス  
M6×40

柱材：アルミ  
60×30×3t

レバ

レバ

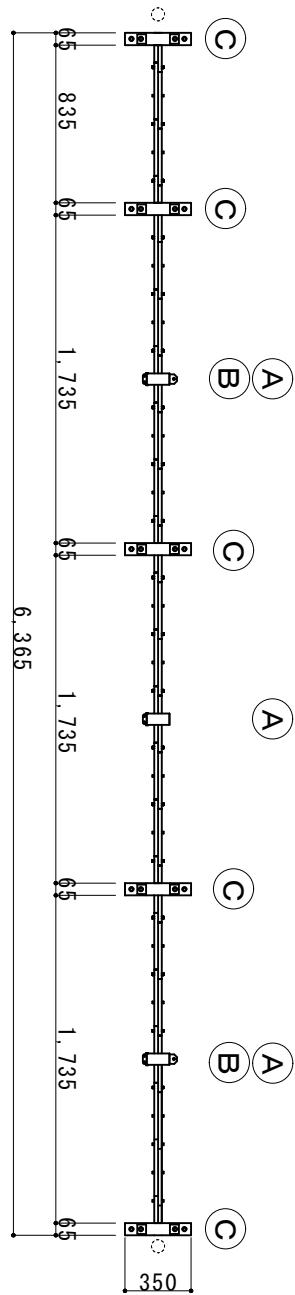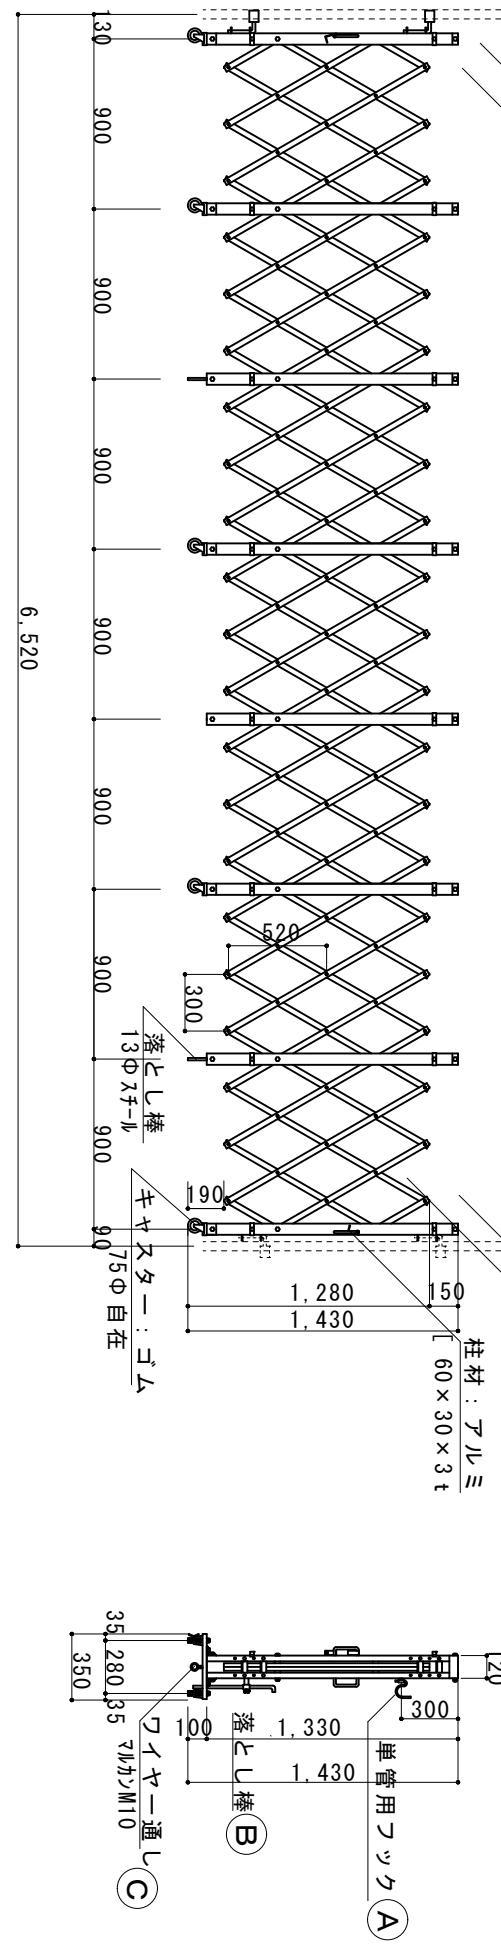

縮尺	1/40	作図日	
名称	アルミニクロスケート 片開き	ALS-63	
ゲート工業 株式会社		作図者	