
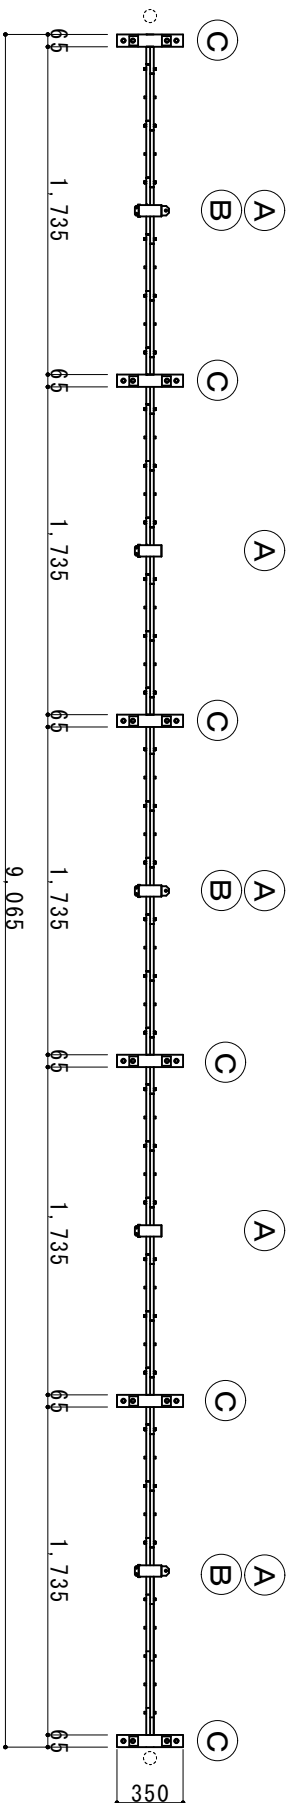


業界初① 柱やジヤパハラ部は総アルミ製で柱内スバリ車構造により軽さと強度を実現
 業界初② 完全ノックダウン組立構造（溶接がない）なので全ての部分が安価に修理が可能

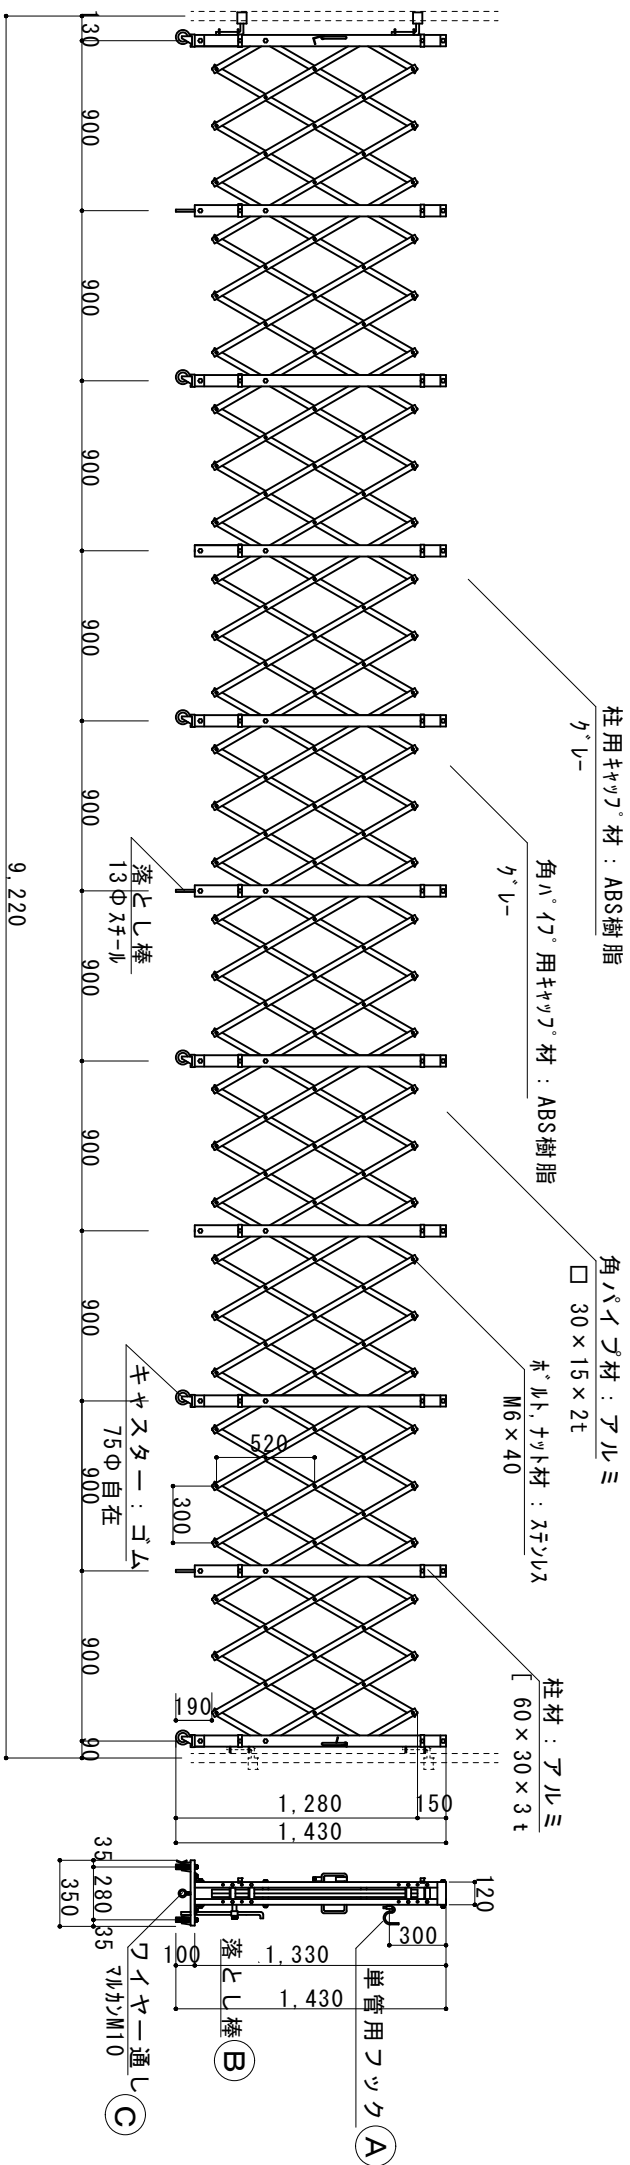

縮尺	1/40	作図日	
名称	リミコロゲート	片開き	ALS-90
メーカー	ゲート工業	株式会社	作図者