


業界初 ① 柱やリキハバラ部は総アルミ製で柱内スバリ車構造により軽さと強度を実現  
 業界初 ② 完全ノックダウン組立構造（溶接がない）なので全ての部分が安価に修理が可能

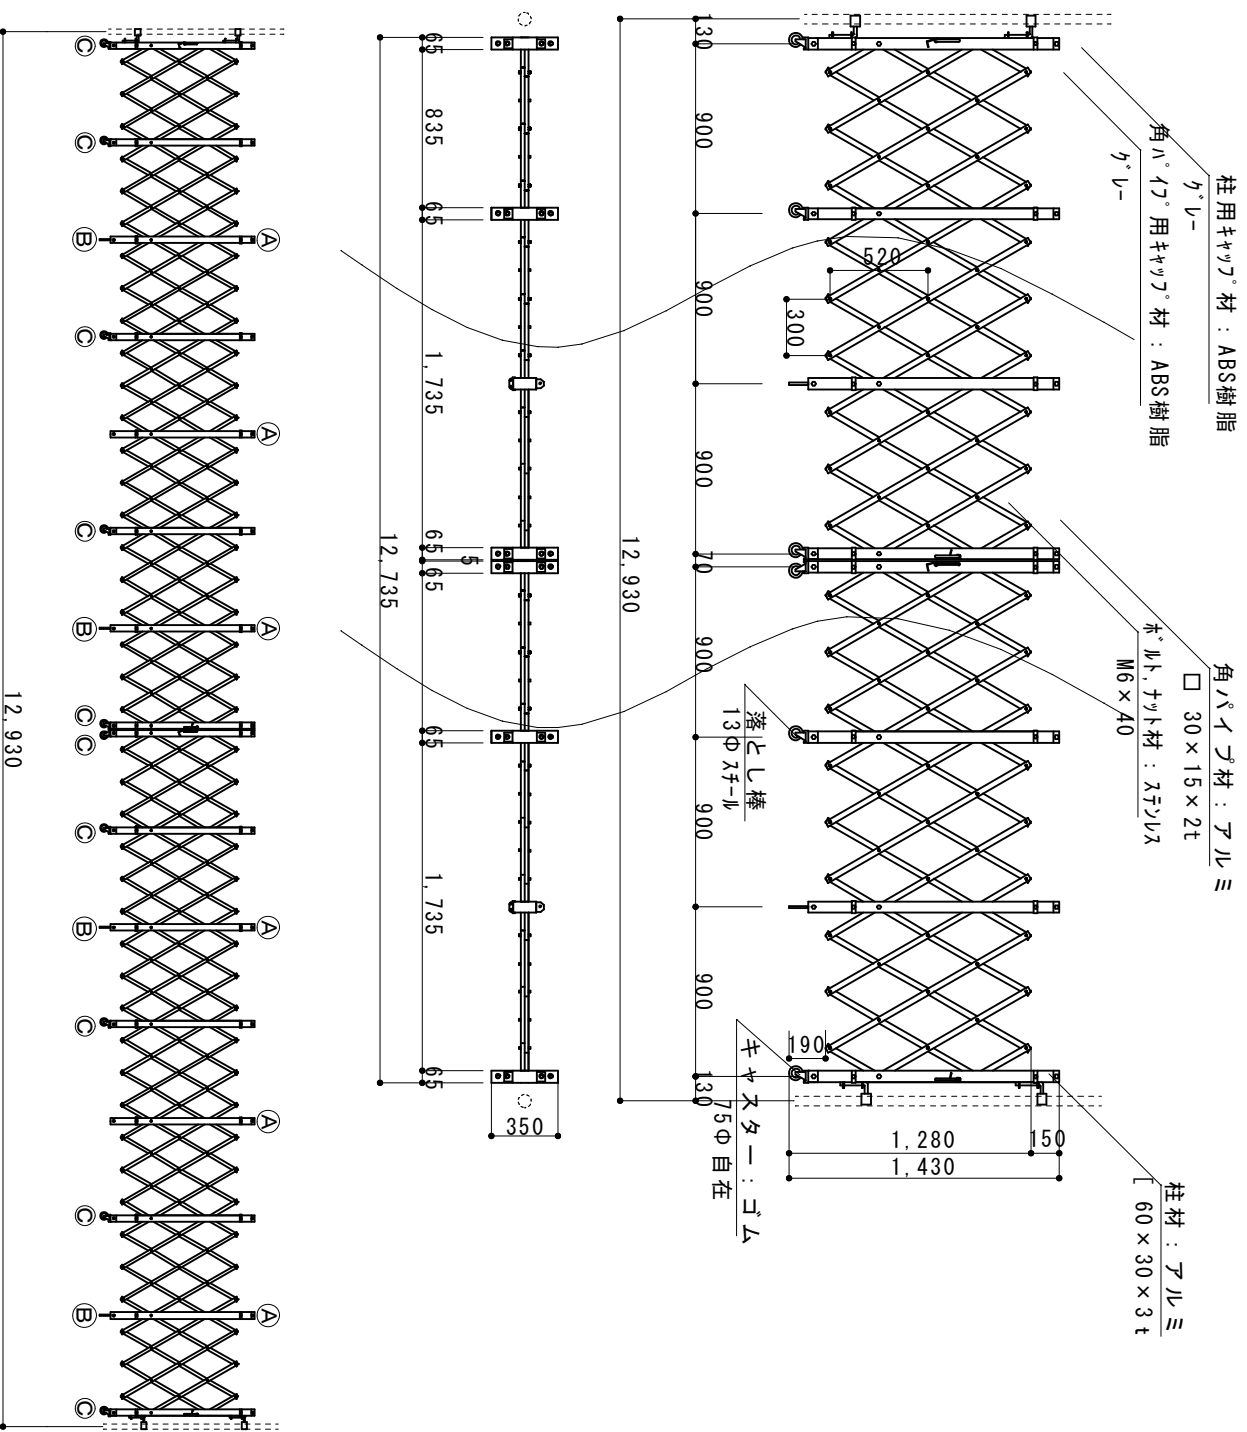

縮尺	1/40 1/70	作図日	
名称	リミコロゲート	両開き	ALW-126
メーカー	ゼート工業株式会社	作図者	