



業界初① 柱やジャバラ部分は総アルミ製で柱内スバリ単構造により軽さと強度を実現
 業界初② 完全リツクツの組立構造（溶接がない）なので全ての部分が安価に修理が可能

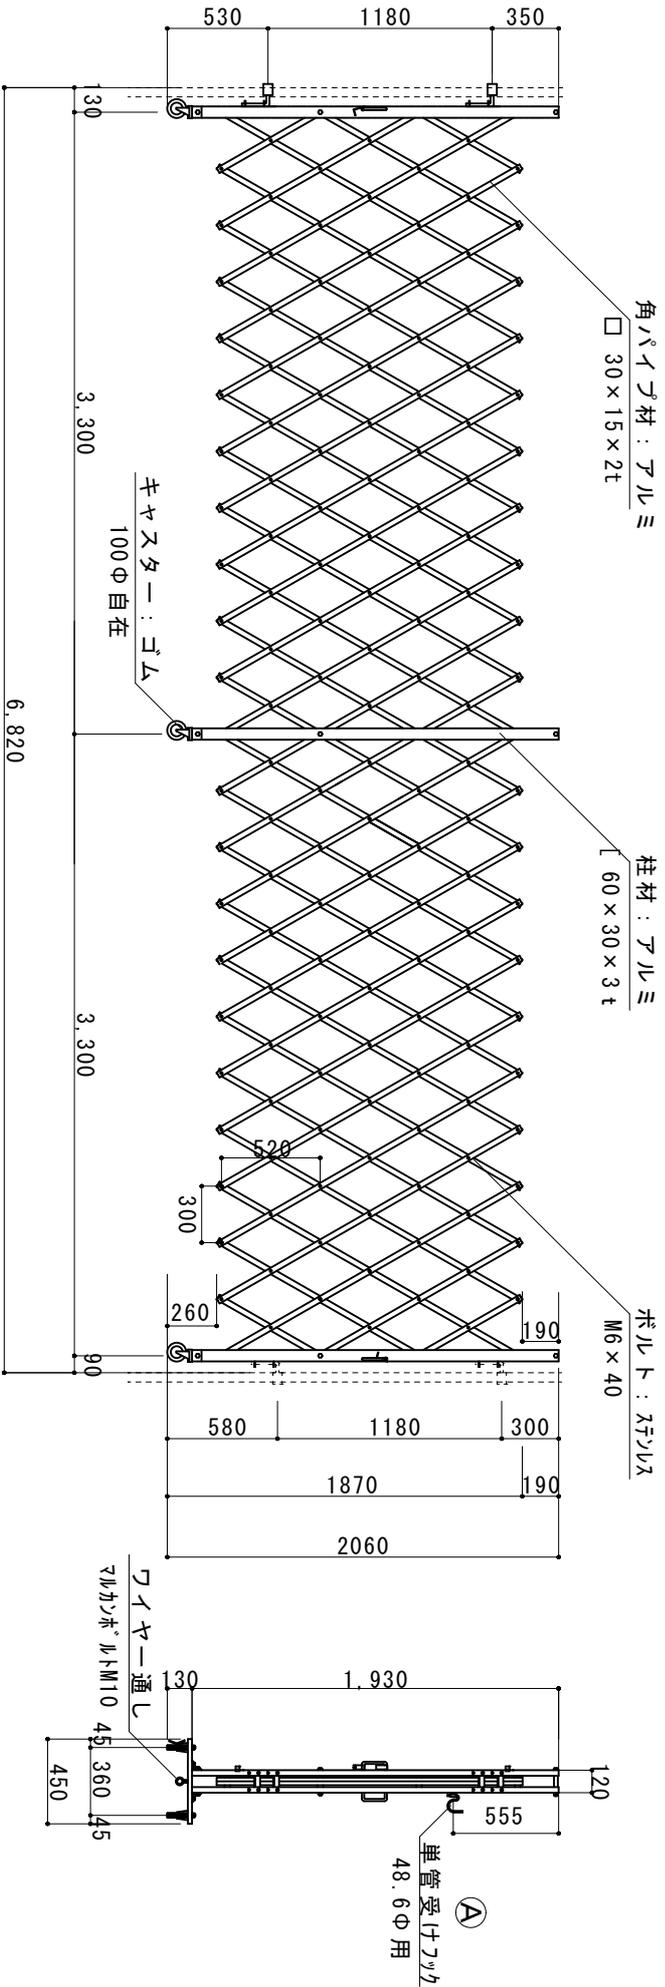

(注：落とし棒はオプション品になります)

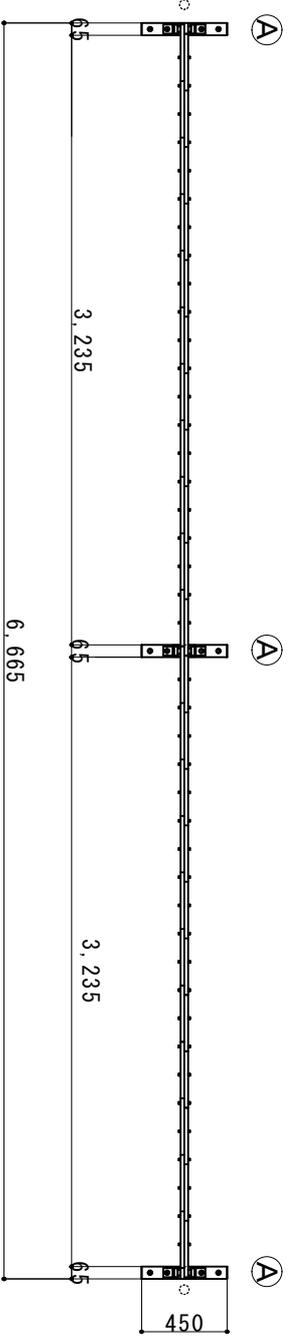

縮尺	1/40	作図日	2023/04
名称	リミテッドゲート片開き	AXS-66-33	
ゲート工業株式会社	作図者		