


業界初① 柱やバナー部分は総アルミ製で柱内スバリ車構造により軽さと強度を実現
 業界初② 完全リブダグ組立構造（溶接がない）なので全ての部分が安価に修理が可能

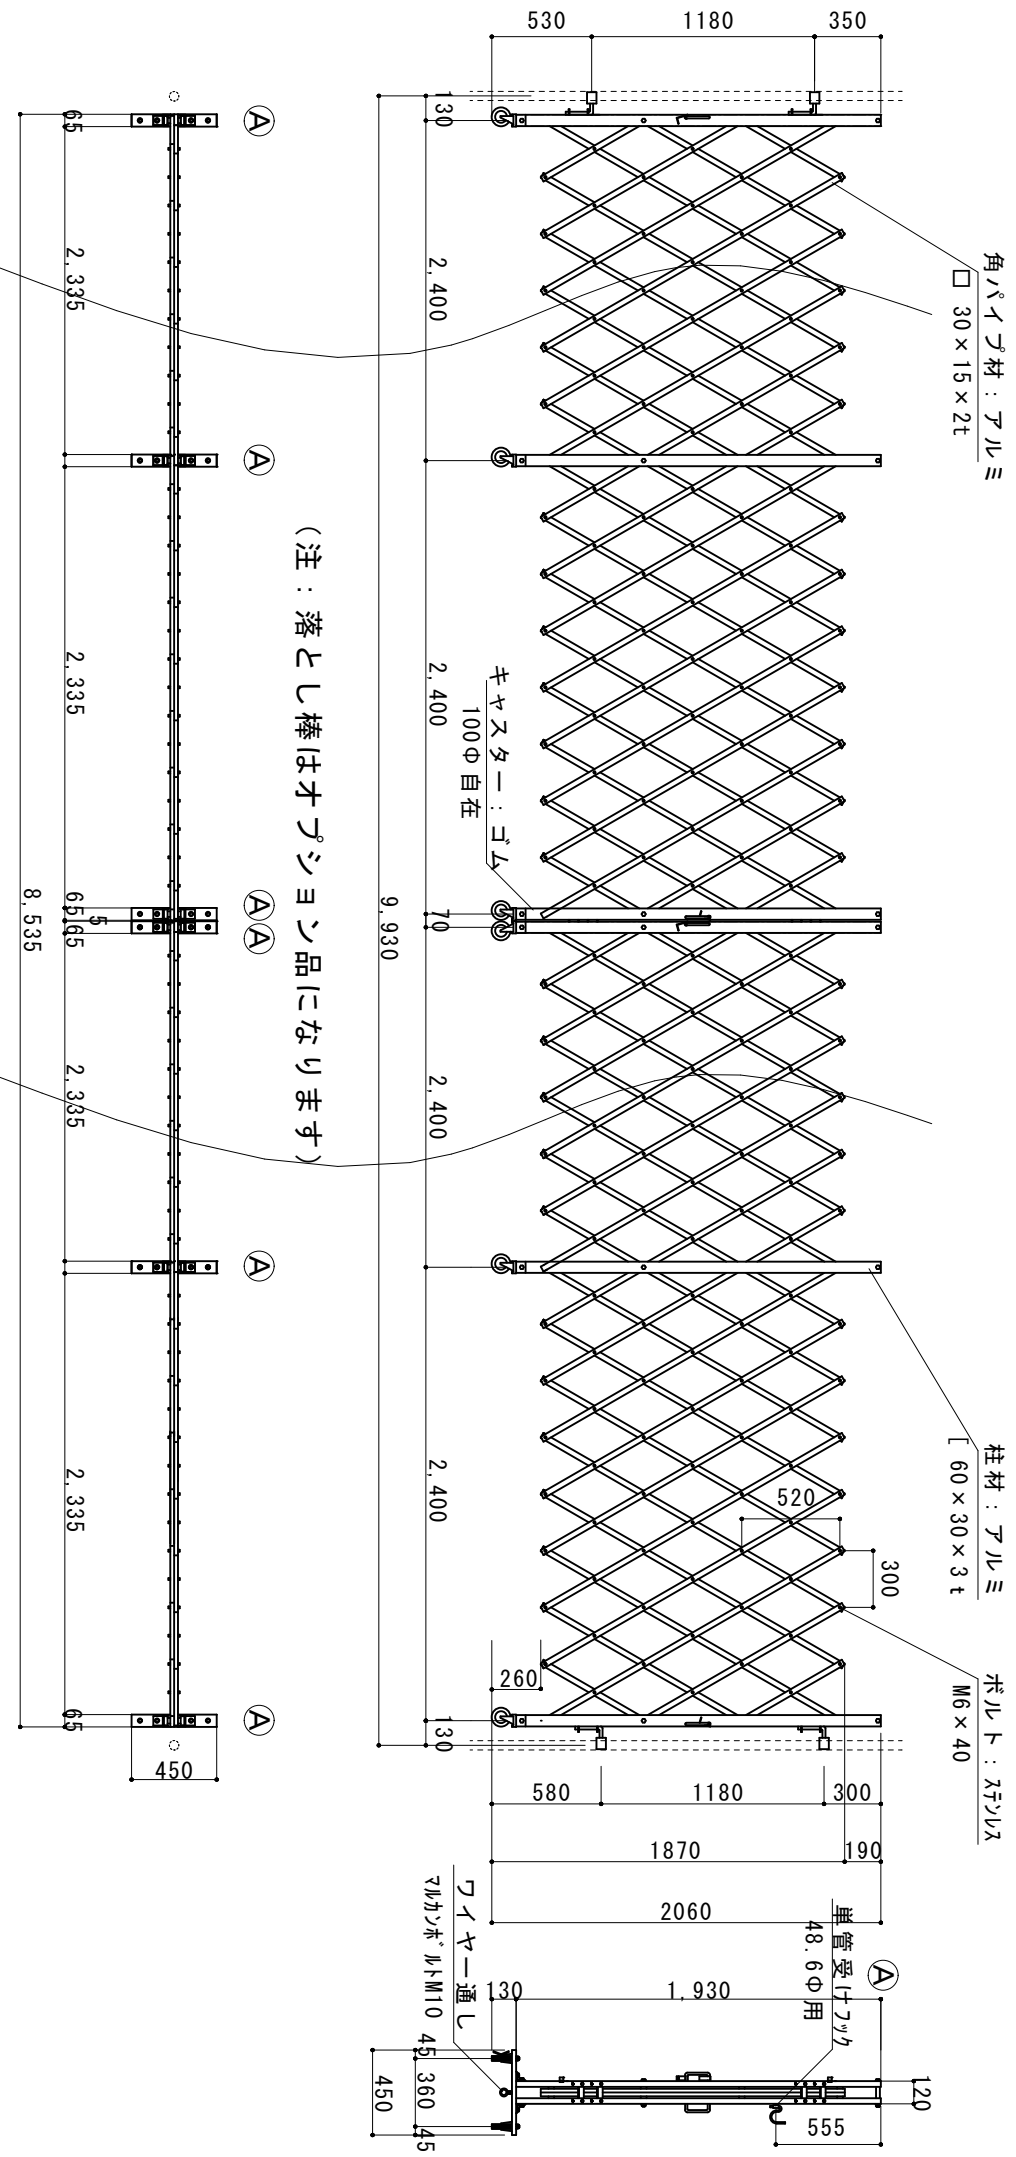

縮尺	1/40	作図日	2023/04
名称	リミックスゲート両開き	AXW-96-24	
ゲート工業株式会社 作図者			